

HAJDÚNÁNÁS VÁROS

TELEPÜLÉSRENDEZÉSI TERV TEDEJ TELEPÜLÉSRESZ SZABÁLYOZÁSI TERVE M = 1:7500



**2014. ÉVI 1.SZ. MÓDOSÍTÁSSAL
EGYBESZERKESZTVE!**

22/2013. (VI.30.) Önk. rendelettel jóváhagyott,
24/2014.(X.03.) Önk. rendelettel módosított HÉS.Z. 3. melléklete

JELMAGYARÁZAT

VONALAS SZABÁLYOZÁSI ELEMEEK


- Övezethatár
- Szabályozási vonal tervezett
- Védőtávolság

EGYÉB SZABÁLYOZÁSI ELEMEEK

- Tervlap érvényességének határa (belterület)
- TÉRKEPI ÉS TÁJÉKOZTATÓ JELŐLÉSEK**
- Gázvezeték - nagyközép nyomású - 2012
- 22kv elektromos légvezeték
- 132kv elektromos légvezeték
- Régészeti lelőhely határvonala
- Régészeti lelőhely határa (hatástanulmány 2013. évi kiegészítése)
- Exlege védett terület
- Natura 2000 különleges természetmegőrző terület (ktt)
- Övezeten belüli ökológiai zöld
- Telken belüli védőzóna
- Telken belüli védőzöld-beültetési kötelezettséggel

Területhasználat szabályozás

- Ev Erdő terület - védelmi
- Gmg-1 Gazdasági terület - mezőgazdasági ipari
- Gksz-1 Gazdasági terület - keresk-szolgáltató (általános)
- Gksz-2 Gazdasági terület - keresk-szolgáltató (intezív)
- Kid Különleges terület - idegenforgalmi hasznosítás
- Kmü-1 Különleges terület - mezőgazdasági üzemi
- Kmü-2 Különleges terület - mezőgazdasági üzemi
- Ksz Különleges terület - szennyvízkezelés
- KÖk Közlekedési terület - kötőpályás (vasúti)
- KÖu-1 Közlekedési terület - közúti (szerkezeti jelentőségű)
- Vt-3 Vegyes terület - településközpont
- Lf-4 Lakóterület - falusias (általános)
- Msz-1 Mezőgazdasági terület - többségében szántó
- V-1 Vízgazdálkodási terület - csatornák
- Z-1 Zöldterület (közpark)

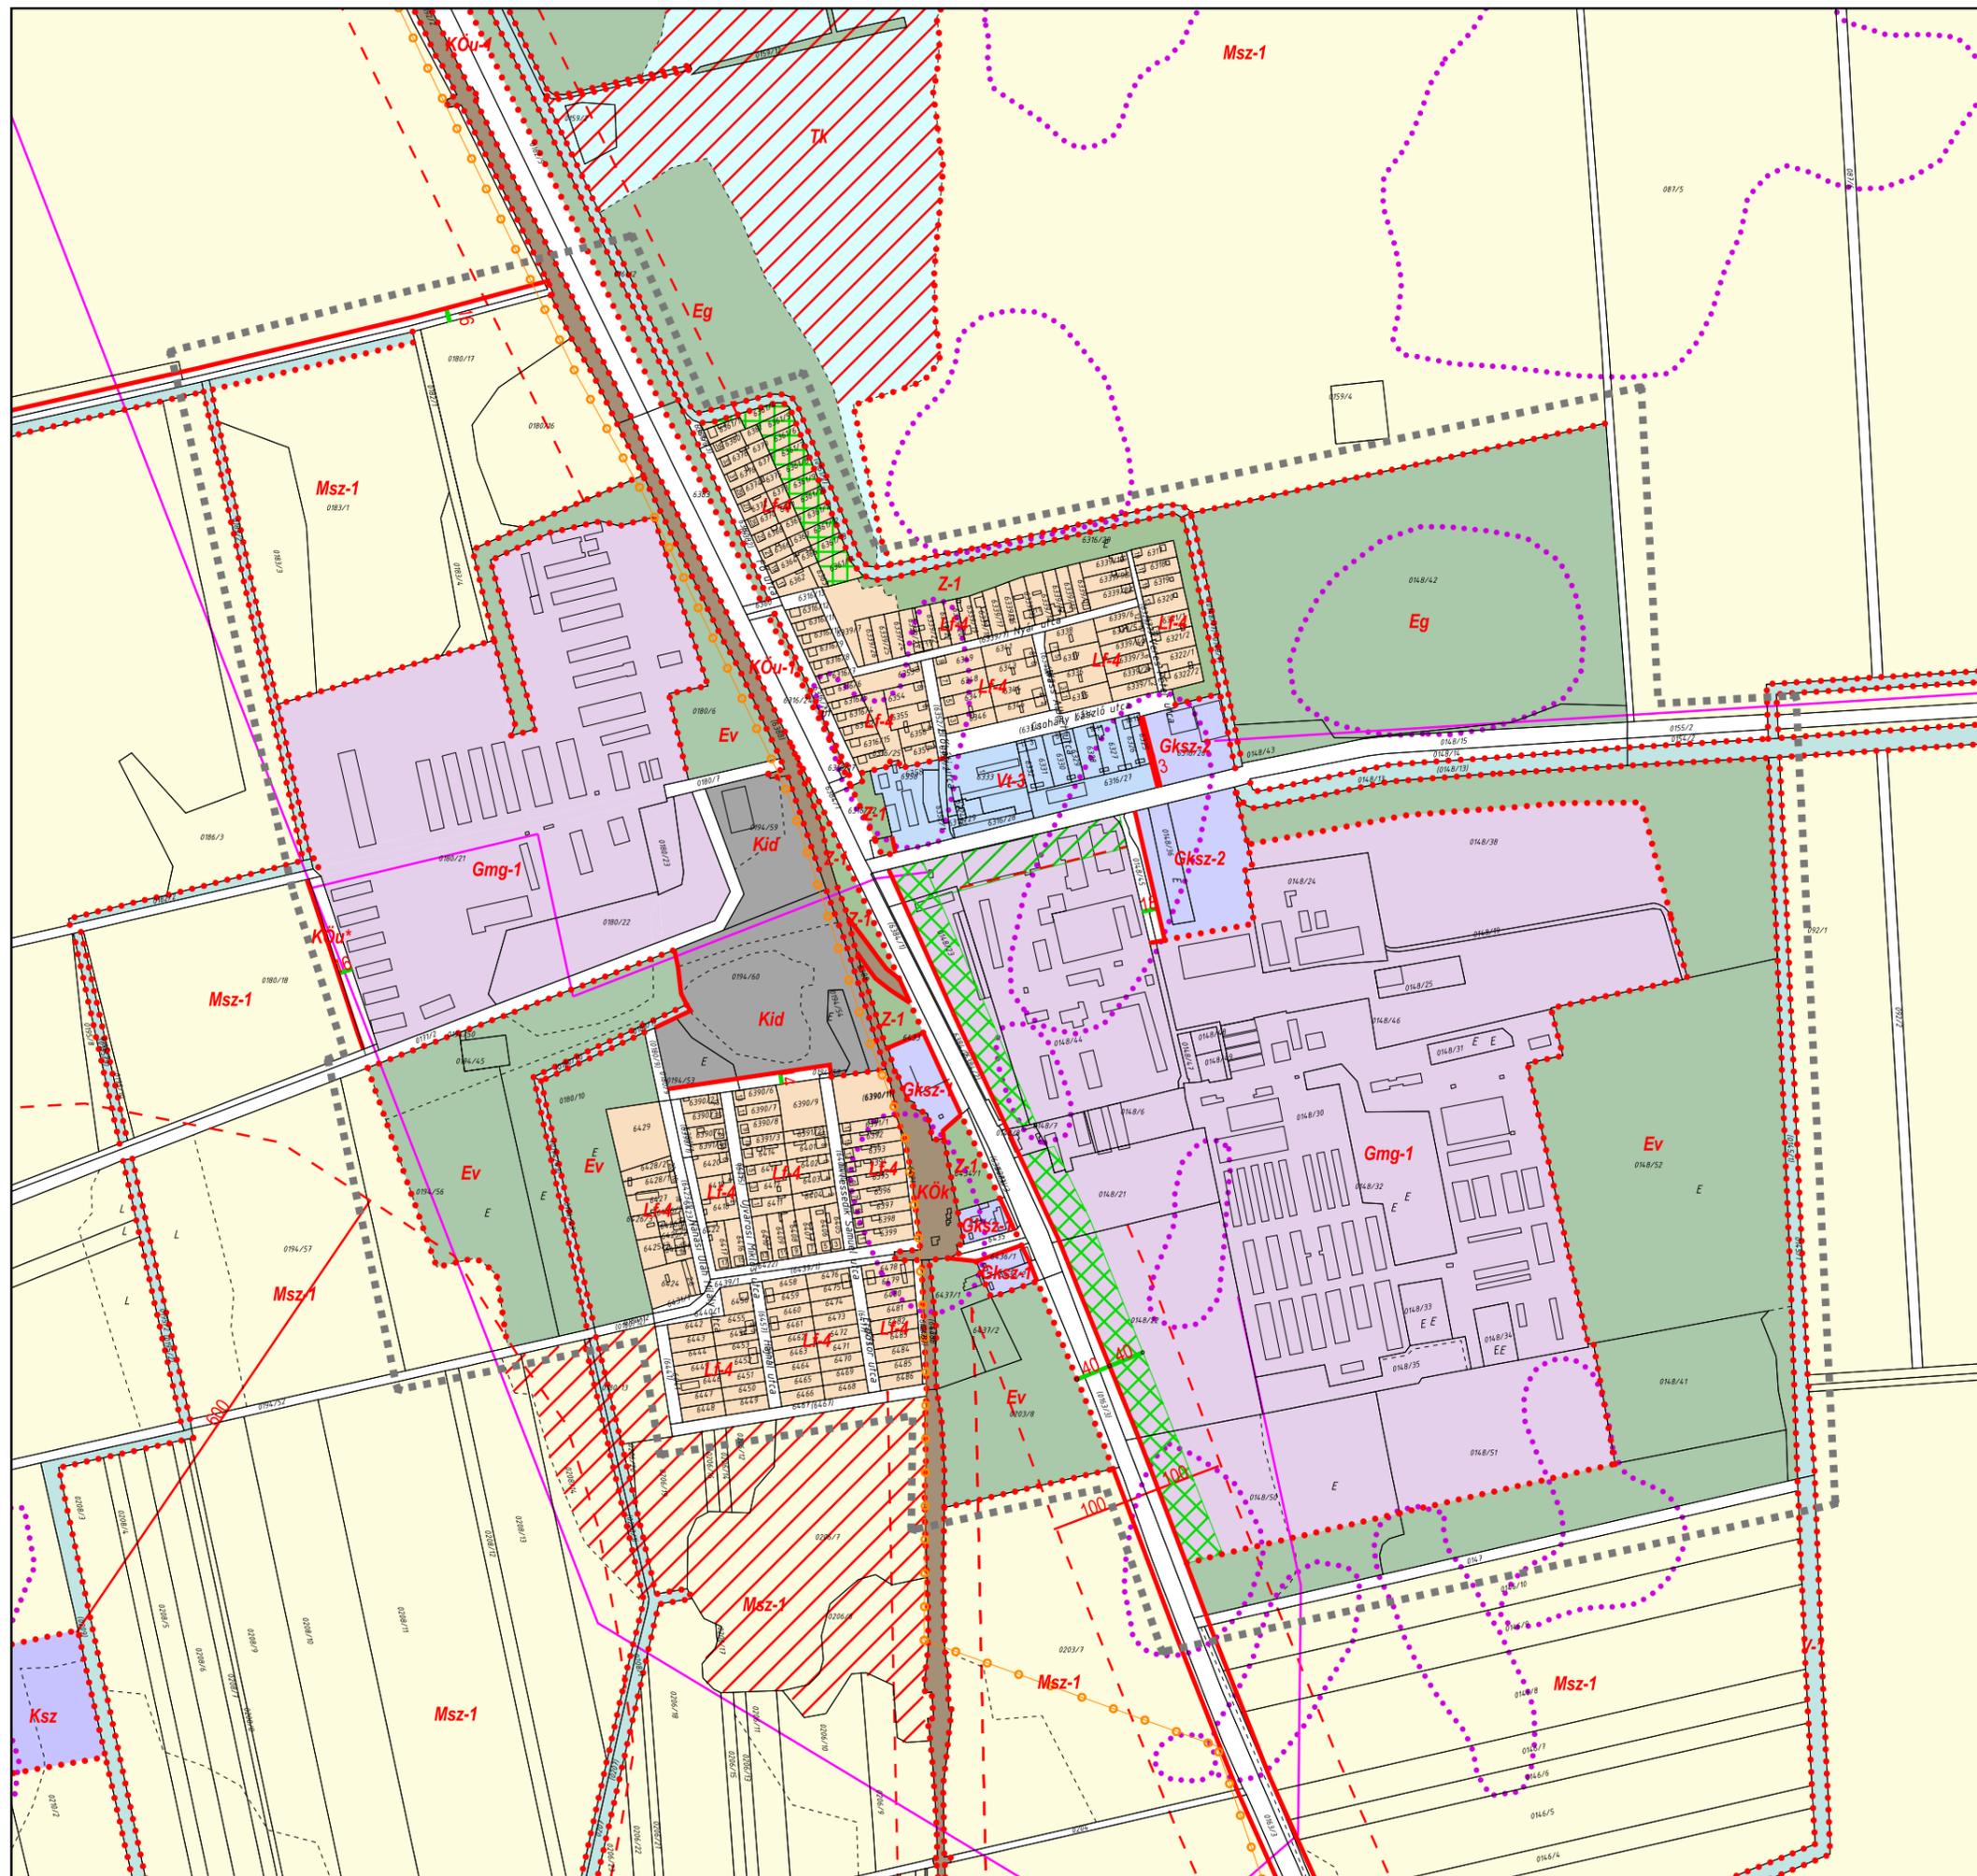

Alaptérkép az állami alapadatok felhasználásával készült

Tervező: CIVISTERV VÁROSTERVEZŐ ÉS ÉPÍTÉSZ IRODA BT. Cím: Debrecen, Széchenyi u. 8.sz. Tel:(52) 531-732, (30) 9818-172		
Munka:	HAJDÚNÁNÁS VÁROS TELEPÜLÉSRENDEZÉSI TERVE 2014. évi 1. sz. módosítás	
Munkarész:	TEDEJ TELEPÜLÉSRESZ SZABÁLYOZÁSI TERVE	SZ-2/Tm
ÖGYZETŐ	ZSEMBERI ISTVÁN	
VEZ. TELEPÜLÉSTERVEZŐ	ZSEMBERI ISTVÁN	TT/1É-09-0016
KÖRNYEZETLAKÍTÁS	ZSILA LÁSZLÓ	TK-09-0583/06
KÖRNYEZETVÉDELME	LÉVAI BELA	HBM MK 09-0036
KÖZLEKEDÉS	GULYAS IMRE	Ktd-1(16)09-0057
VÍZKÖZMŰ	SOMIBOLYA	TRv-T(13)09-0079
ENERGIA KÖZMŰ	SZABÓ LÓRÁNT	TRe-T(13)09-0408
HÍRKÖZLÉS	LAKATOS ISTVÁN	TH-T-15-0342