

A 2015. évi 2sz. módosítással egybeszerkesztve!

# HAJDÚNÁNÁS VÁROS


## TELEPÜLÉSRENDEZÉSI TERV

ORSZÁGOS- ÉS TÉRSÉGI ÖVEZETEK LEHATÁROLÁSA

M = 1:75 000



22/2013. (VI.30.) Önk. rendelettel jóváhagyott  
24/2014.(X.3.) és 8/2016.(II.19.) sz. Önk. rendelettel módosított  
HÉSZ. 8. melléklete

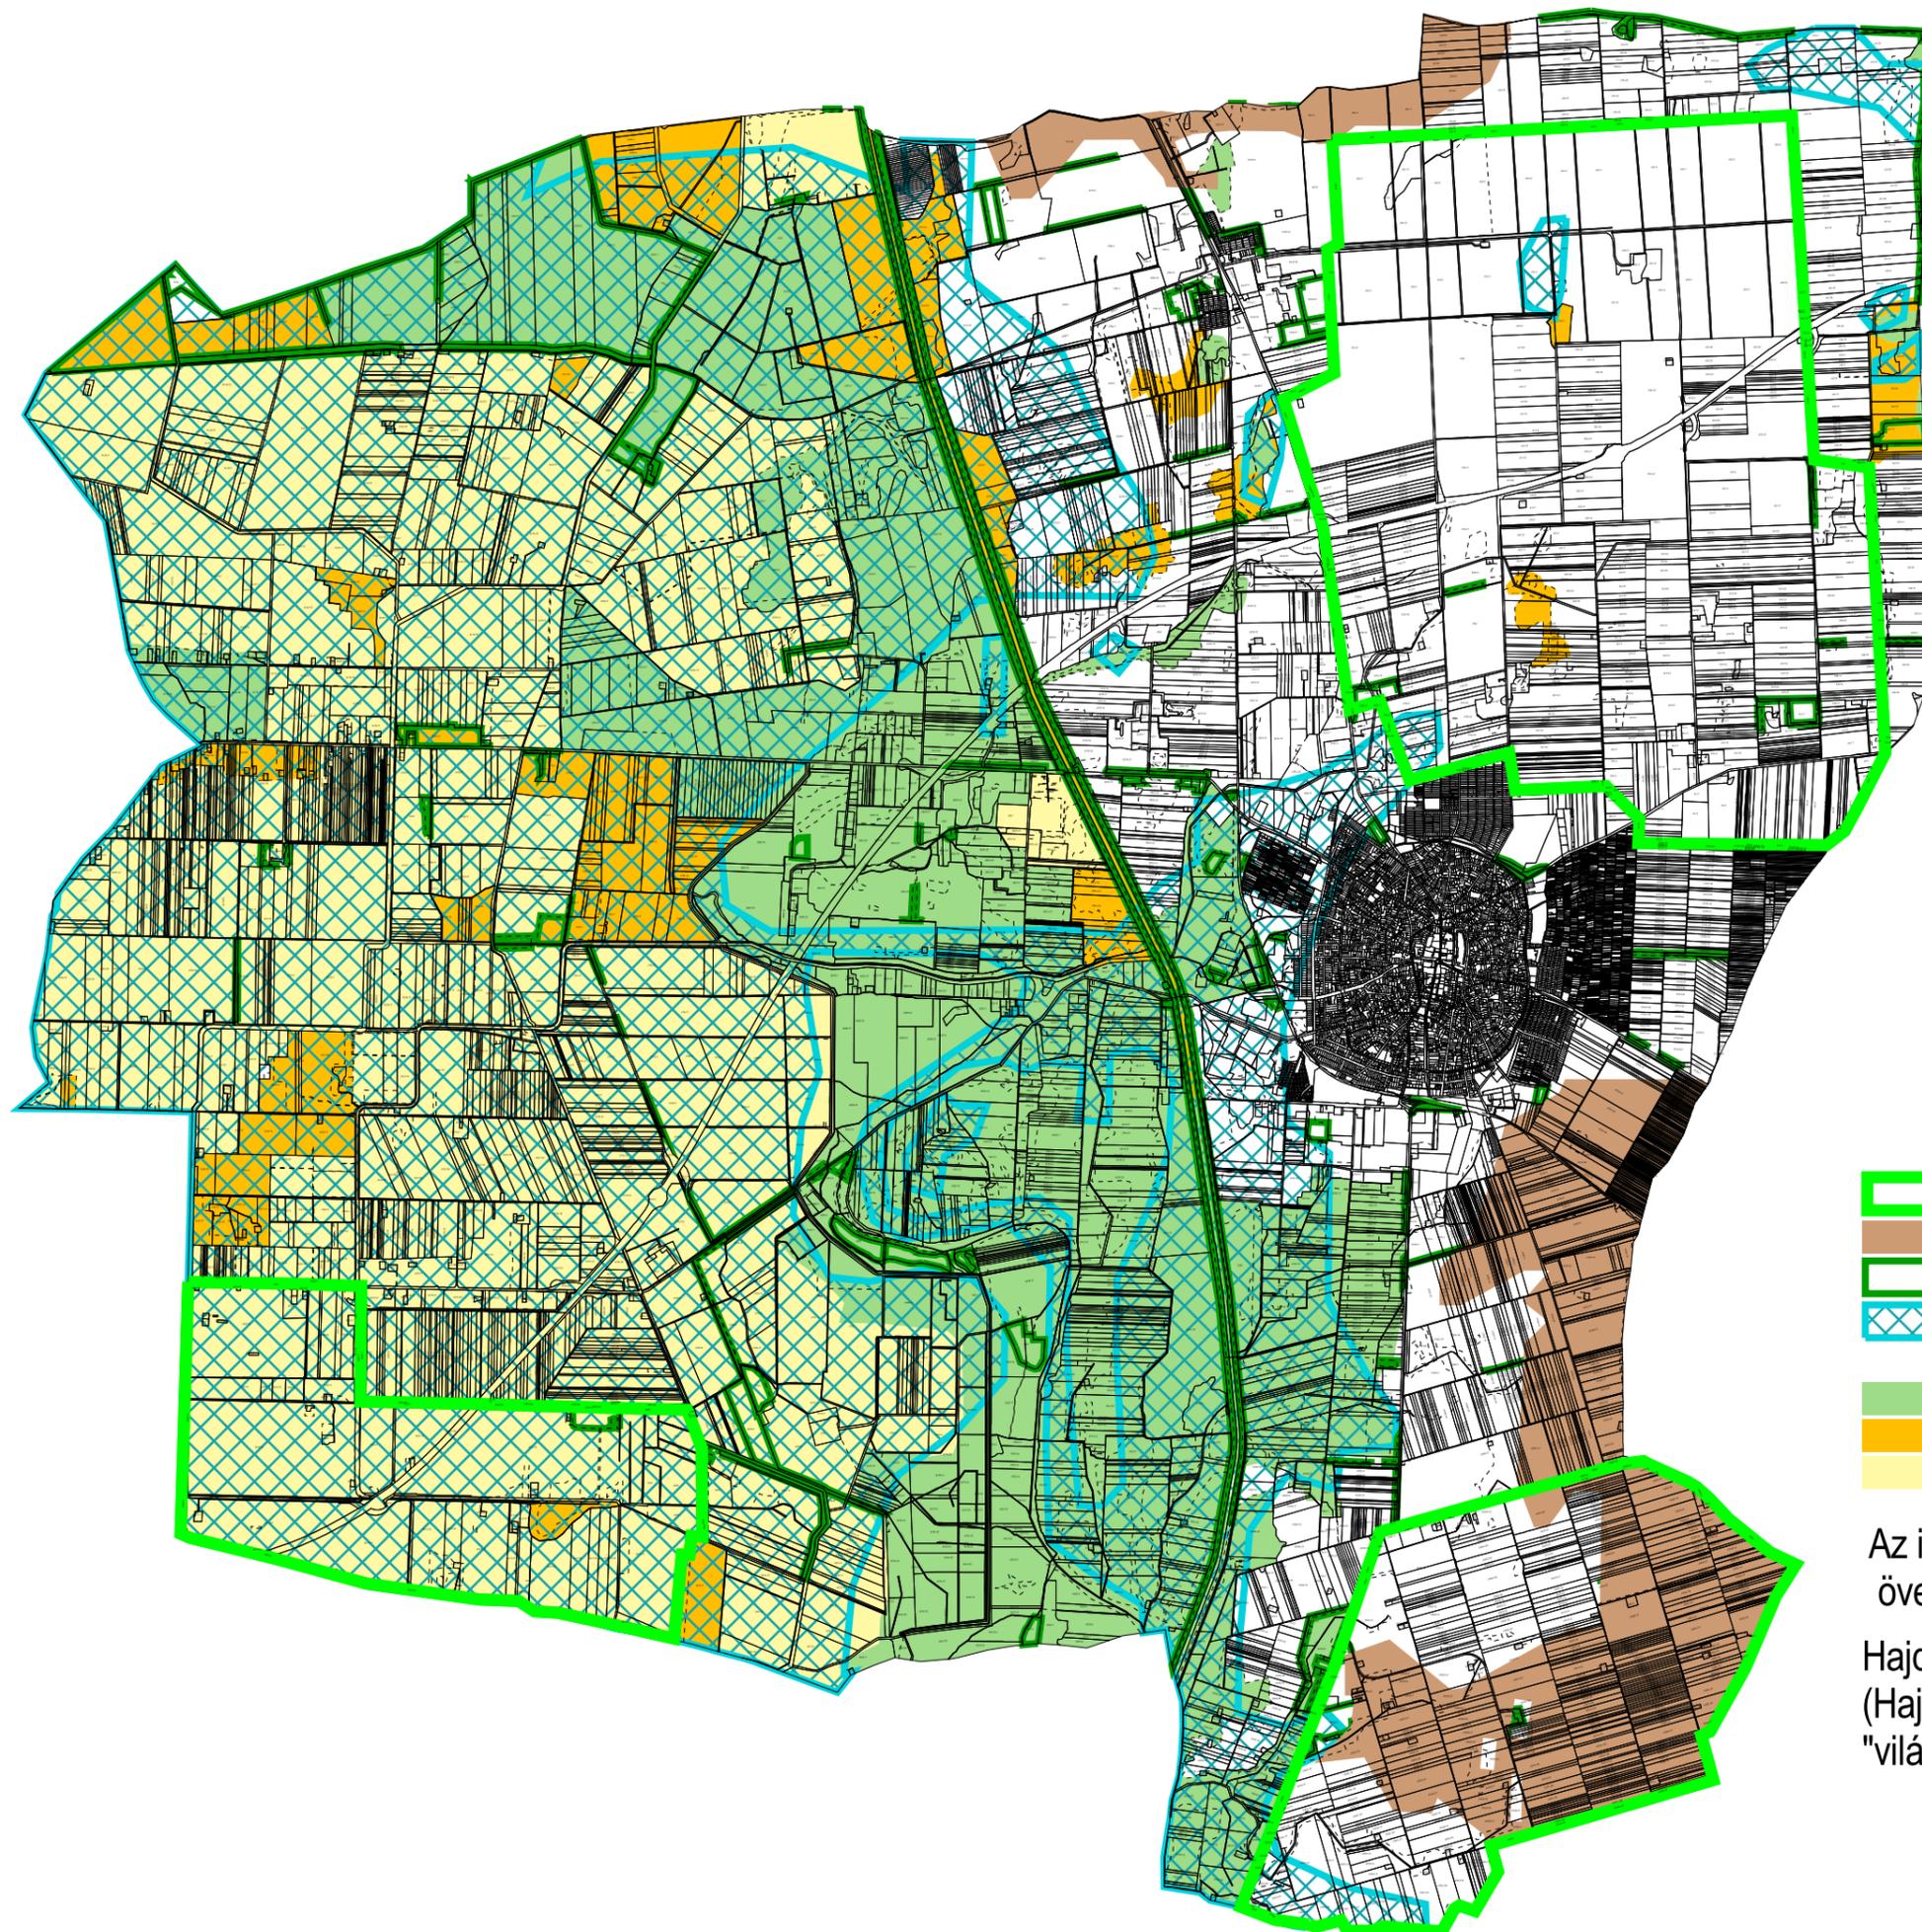

### ORSZÁGOS- ÉS TÉRSÉGI ÖVEZETEK

- Térségi tájrehabilitációt igénylő terület övezete
- Kiváló termőhelyi adottságú szántó terület
- Kiváló termőhelyi adottságú erdőterület övezete
- Rendszeresen belvízjárta terület övezete

### ÖKOLÓGIAI HÁLÓZAT TÉRSÉGI ÖVEZETEI

- Magterület
- Ökológiai folyosó
- Puffer terület

Az igazgatási terület az "országos vízminőség-védelmi terület" övezetébe tartozik !

Hajdúnánás a "Tájház hálózat Magyarországon"  
(Hajdúnánás, Hunyadi J. utca 21. Hajdú ház és Kovácsműhely)  
"világörökség várományos terület" övezetébe tartozik