


HAJDÚNÁNÁS VÁROS

TELEPÜLÉSRENDEZÉSI TERV
(2013.) . 2014. ÉVI I.SZ. MÓDOSÍTÁS
ORSZÁGOS- ÉS TÉRSÉGI ÖVEZETEK LEHATÁROLÁSA
M = 1:75 000



22/2013. (VI.30.) Önk. rendelettel jóváhagyott
24/2014.(X.3.) Önk. rendelettel módosított HÉSZ. 8. melléklete

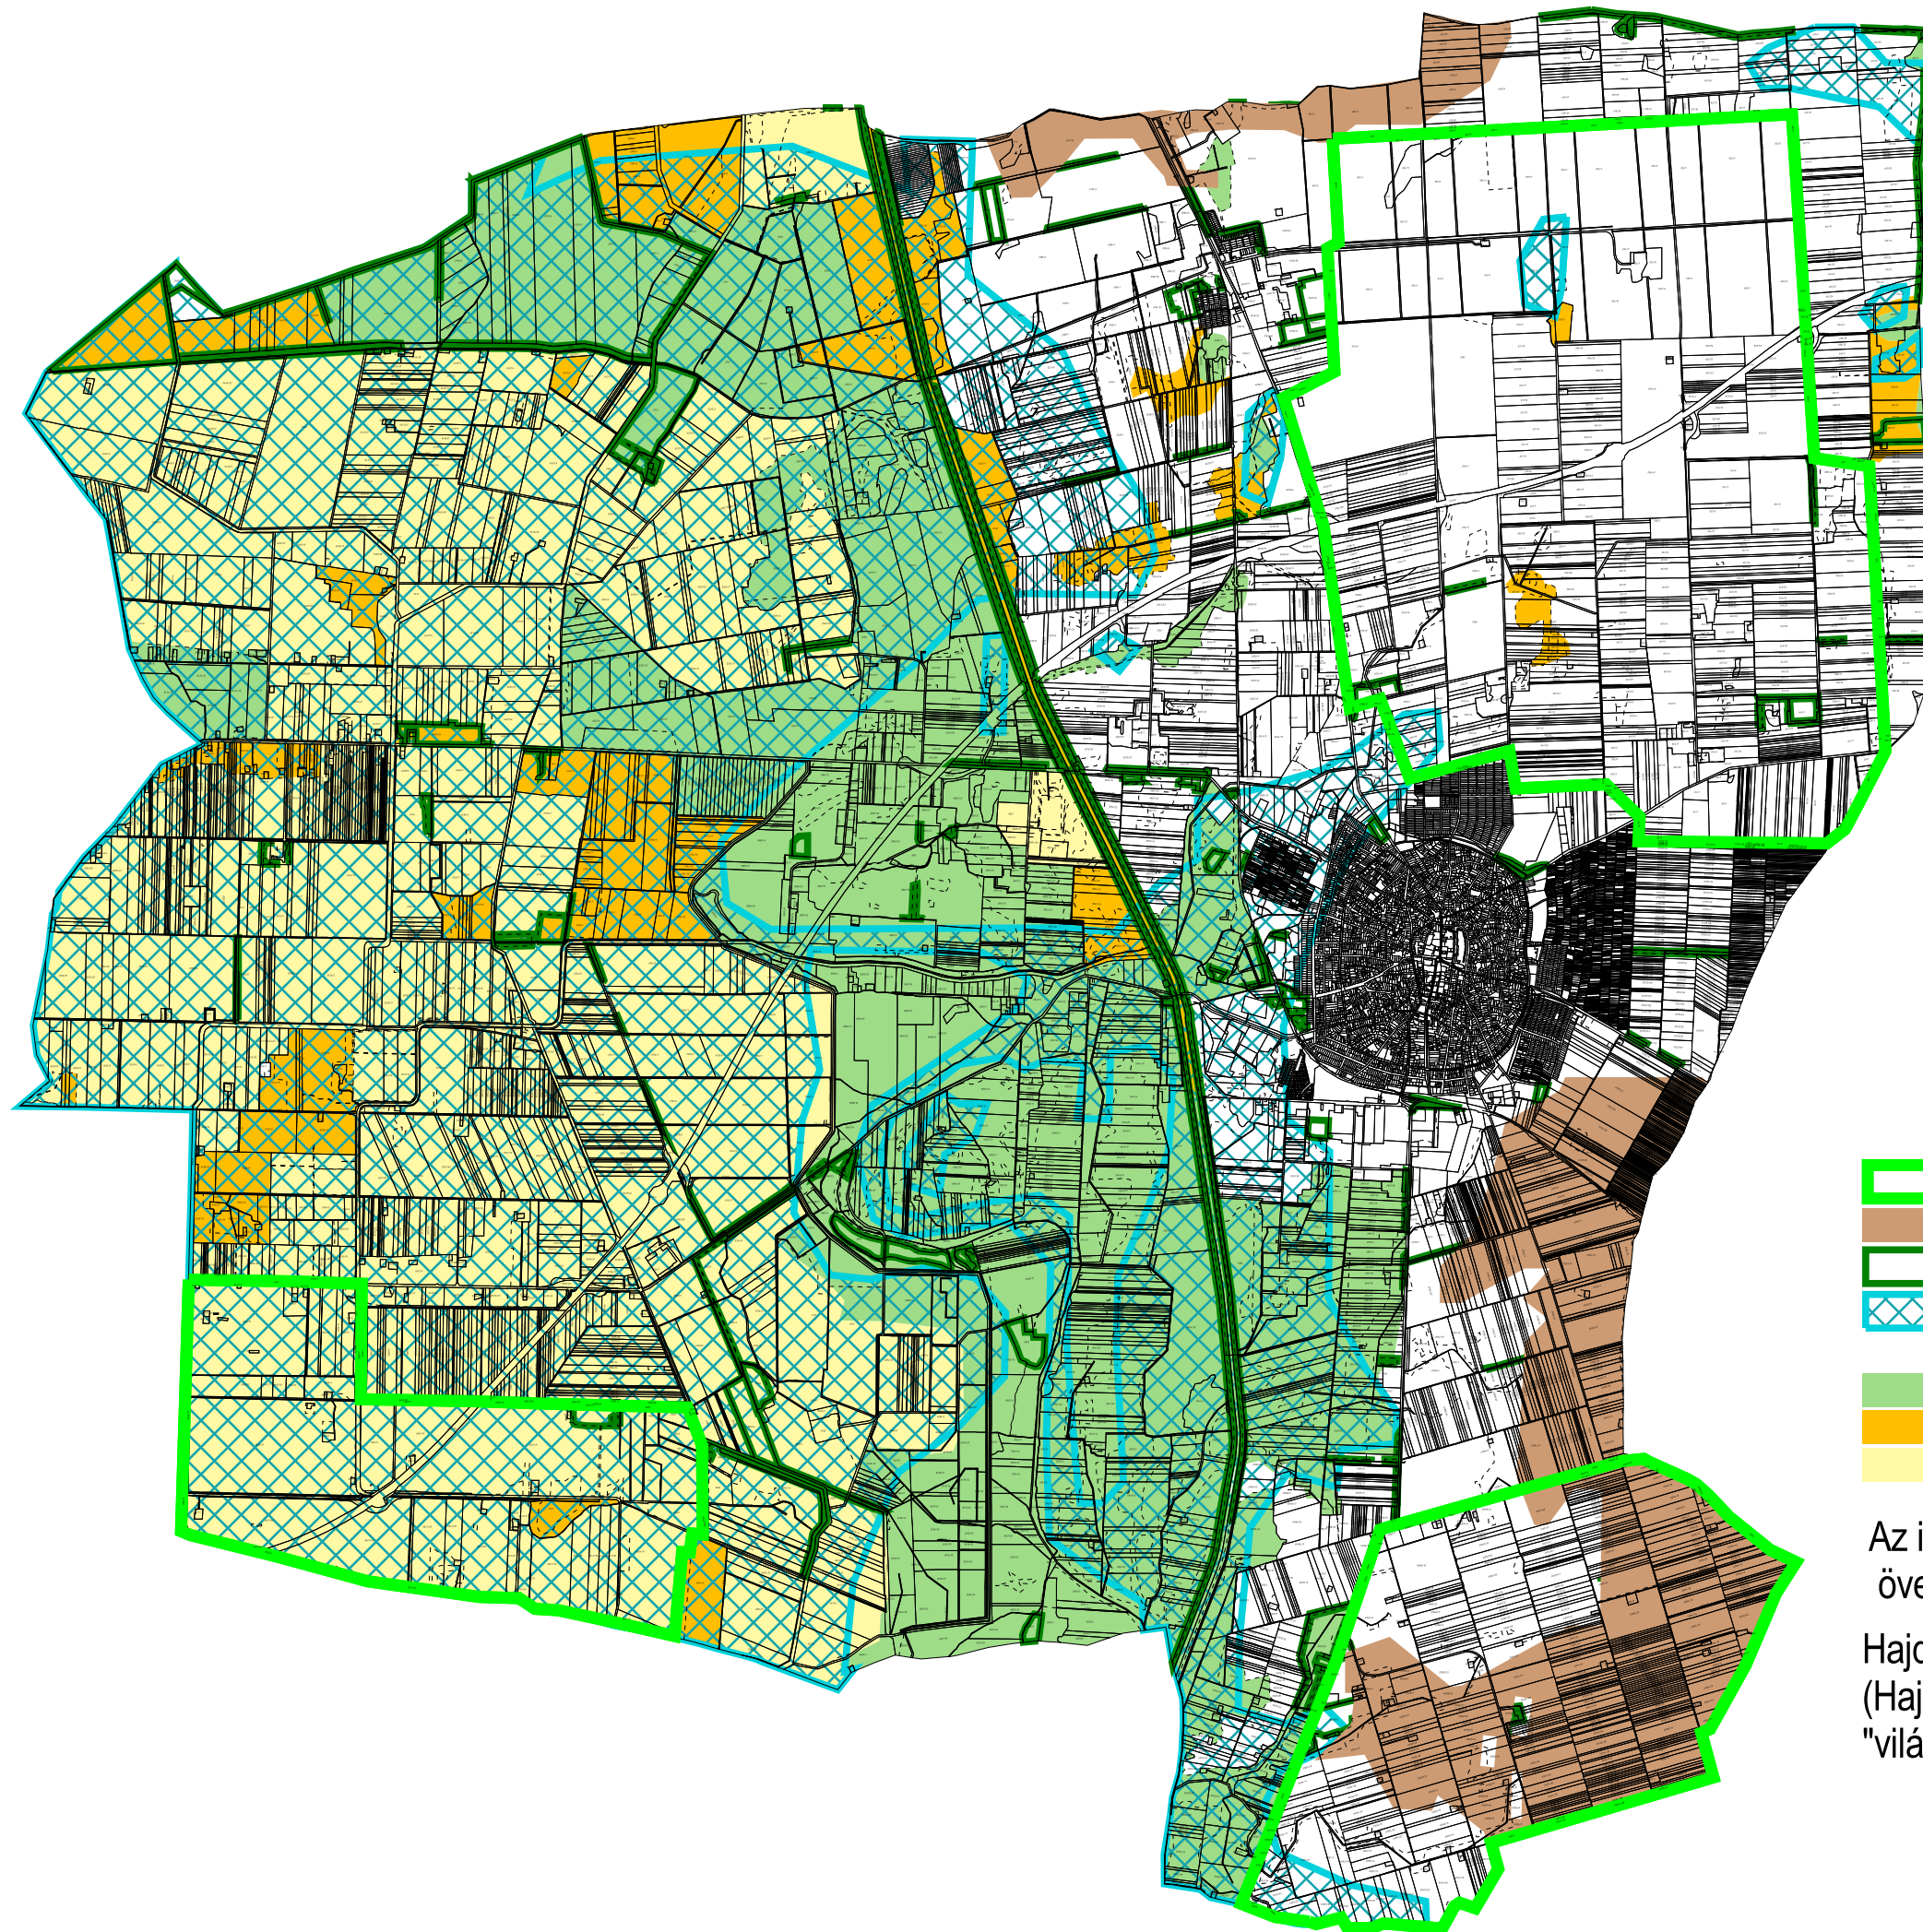

- ORSZÁGOS- ÉS TÉRSÉGI ÖVEZETEK**
- Térségi tájrehabilitációt igénylő terület övezete
 - Kiváló termőhelyi adottságú szántó terület
 - Kiváló termőhelyi adottságú erdőterület
 - Rendszeresen belvízjárta terület övezete
- ÖKOLÓGIAI HÁLÓZAT TÉRSÉGI ÖVEZETEI**
- Magterület
 - Ökológiai folyosó
 - Puffer terület

Az igazgatási terület az "országos vízminőség-védelmi terület" övezetébe tartozik !

Hajdúnánás a "Tájház hálózat Magyarországon"
(Hajdúnánás, Hunyadi J. utca 21. Hajdú ház és Kovácsműhely)
"világörökség várományos terület" övezetébe tartozik