


H A J D Ú N Á N Á S

TEDEJ TELEPÜLÉSRESZ SZABÁLYOZÁSI TERVE

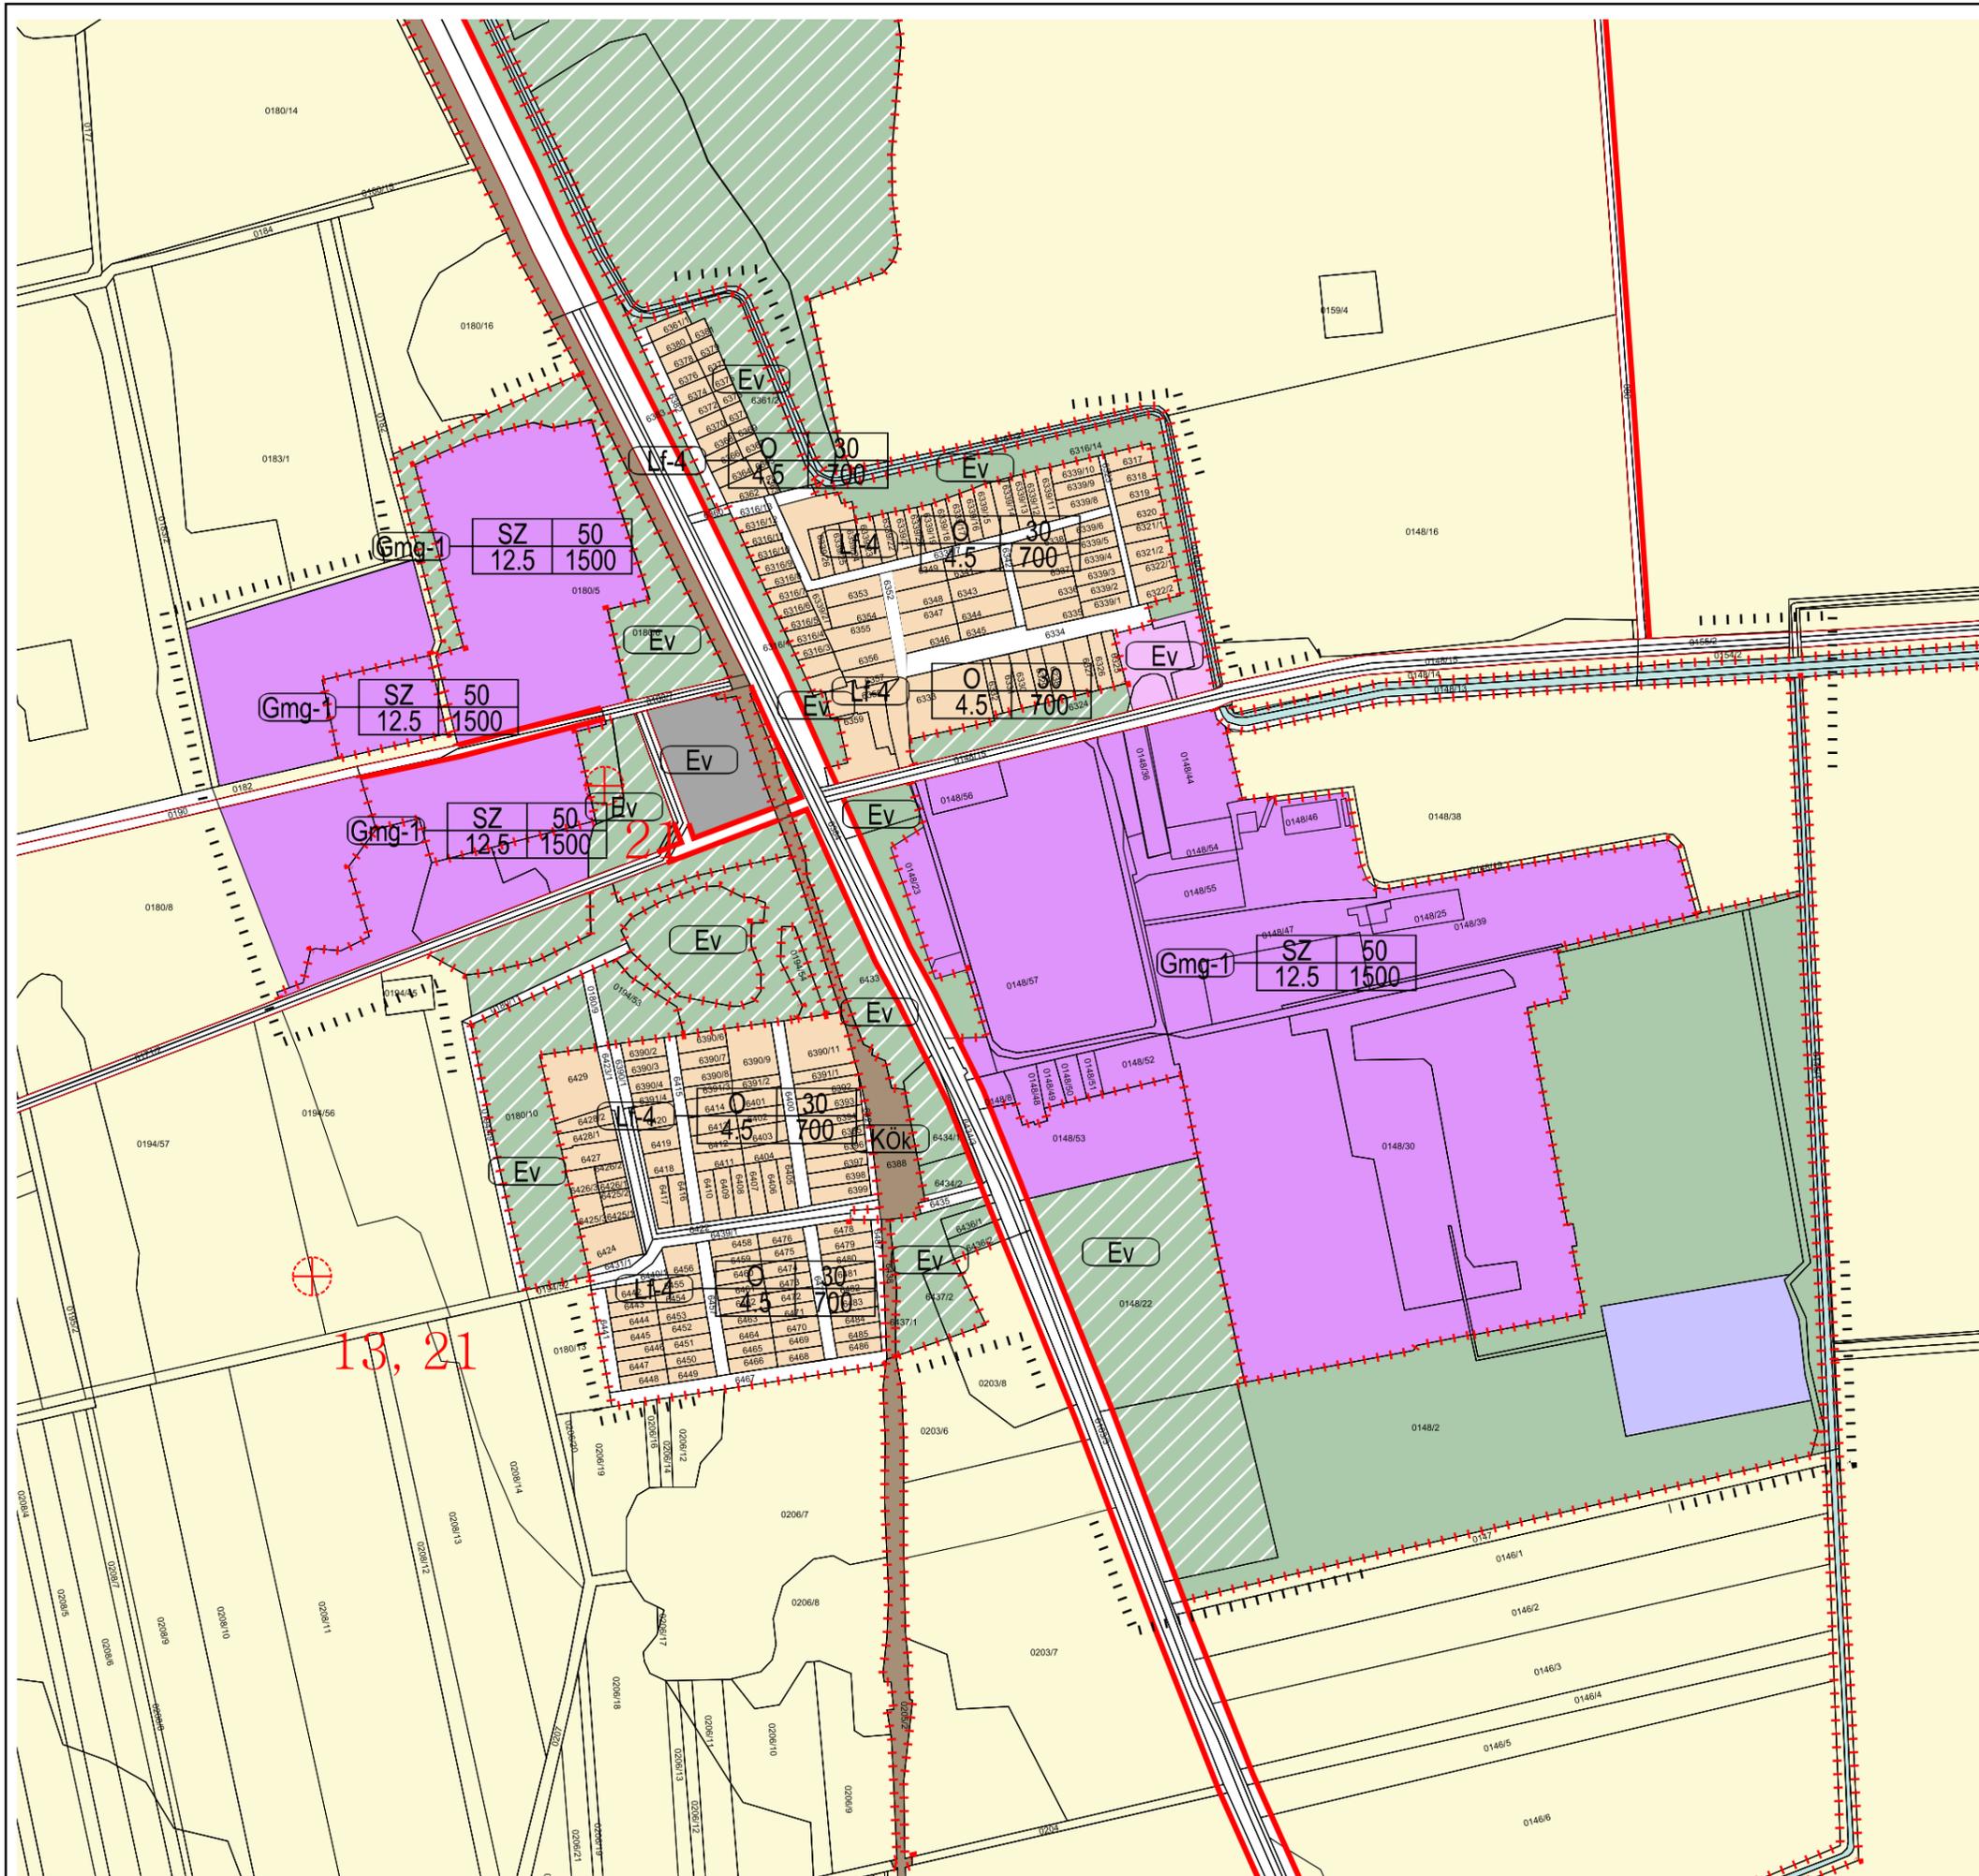

- ⊕ Kunhalmok
 - Tervlap érvényességének határa
 - Szabályozási vonalak
 - Szabályozási vonal meglévő jogi vonalon
 - Szabályozási vonal - tervezett
 - Övezethatár
 - Szabályozási vonal - tervezett
- Övezetek**
- Ee Erdő terület - eü., szoc., turisztikai
 - Ee Erdő terület - eü., szoc., turisztikai (tervezett)
 - Eg Erdő terület - gazdasági
 - Eg Erdő terület - gazdasági (tervezett)
 - Ev Erdő terület - védelmi
 - Ev Erdő terület - védelmi (tervezett)
 - Evp Erdő terület - védelmi (parkolóterület) (tervezett)
 - Gip-1 Gazdasági terület - ipari
 - Gip-T Gazdasági terület - ipari (tervezett)
 - Gip-T Gazdasági terület - ipari (idegenforg-tartalék)
 - Gksz-1 Gazdasági terület - keresk-szolgáltató (általános)
 - Gksz-1 Gazdasági terület - keresk-szolgáltató (tervezett)
 - Gksz-1x Gazdasági terület - keresk-szolgáltató (idegenforg)
 - Gksz-1x Gazdasági terület - keresk-szolgáltató (idegenforg)(tervezett)
 - Gksz-1xx Gazdasági terület - keresk-szolgáltató (idegenforg)
 - Gksz-2 Gazdasági terület - keresk-szolgáltató (inteziv)
 - Gksz-2 Gazdasági terület - keresk-szolgáltató (inteziv)(tervezett)
 - Gmg-1 Gazdasági terület - mezőgazdasági
 - Kb-T Különleges terület - bányaterület (vizgazd. tartalék)
 - Kid Különleges terület - idegenforg. haszn. (tervezett)
 - KÖk Közlekedési terület - kötőpályás (vasúti)
 - KÖu-1 Közlekedési terület - közúti
 - KÖu-1 Közlekedési terület - közúti (tervezett)
 - KÖu-2 Közlekedési terület - gyalogos zóna (tervezett)
 - Kn Különleges terület - nemzetvédelmi
 - Ksp Különleges terület - sport
 - Ksp Különleges terület - sport
 - Ksp Különleges terület - sport (tervezett)
 - Kst Különleges terület - strand és kapcsolódó létesítmények
 - Kst x Különleges terület - strand és kapcsolódó létesítmények
 - Ksz Különleges terület (szennyvízkezelés)
 - Ktem Különleges terület-temető
 - Ktem Különleges terület-temető (tervezett)
 - Ktemx Különleges terület - kegyeleti park
 - Kvt-1 Különleges terület - vásártér
 - Kvt-1 Különleges terület - vásártér (tervezett)
 - Lf-4 Lakóterület - falusias (általános)
 - Lf-4 Lakóterület - falusias (tervezett)
 - Lf-4x Lakóterület - falusias (kerkez csatlakozó)
 - Lf-T Lakóterület - falusias (partterületi tartalék)
 - Lk-1 Lakóterület - kisvárosias (emeletes, zártosú)
 - Lk-2 Lakóterület - kisvárosias (földszintes)
 - Lk-2x Lakóterület - kisvárosias (emeletes)
 - Lke-3 Lakóterület - kertvárosias (nagykörűen belül)
 - Lke-4 Lakóterület - kertvárosias (általános)
 - Lke-4 Lakóterület - kertvárosias (általános)(tervezett)
 - Ln-1 Lakóterület - nagyvárosias
 - Mgy-1 Mezőgazdasági terület - többségében gyp
 - Mk-1 Mezőgazdasági terület - kertgazdasági
 - Mk-T Mezőgazdasági terület - kertgazdasági - lakóterületi tartalék
 - Msz-1 Mezőgazdasági terület - többségében szántó
 - Üü-1 Üdülőterület - üdülőház
 - Üü-1x Üdülőterület - üdülőház (tervezett)
 - Üü-1xx Üdülőterület - üdülőház (tervezett)
 - Üü-1xx Üdülőterület - üdülőház (tervezett)
 - Üh-1 Üdülőterület - hétvégház (kialakult)
 - Üh-2 Üdülőterület - hétvégház (tervezett)
 - V-1 Vizgádkodási terület - csatornák
 - V-2 Vizgádkodási terület - fűcsotoma
 - V-3 Vizgádkodási terület - állóvizek, tavak
 - V-3 Vizgádkodási terület - állóvizek, tavak (tervezett)
 - Vk-1 Vegyes terület - központi
 - Vt-1 Vegyes terület - településközpont
 - Vt-1x Vegyes terület - településközpont
 - Vt-1xx Vegyes terület - településközpont
 - Vt-2 Vegyes terület - központi (földsz., em. zártosú)
 - Vt-2x Vegyes terület - településközpont (emeletes-zártosú)
 - Vt-2xx Vegyes terület - településközpont (többszintes, zártosú)
 - Z-1 Zöldterület (közpark)
 - Z-1 Zöldterület (közpark)(tervezett)
 - Z-1x Zöldterület (közpark)
 - Z-1x Zöldterület (közpark)(tervezett)

13, 21

Cívisterv Bt. - HBMÖ.IK

SZ-2/T