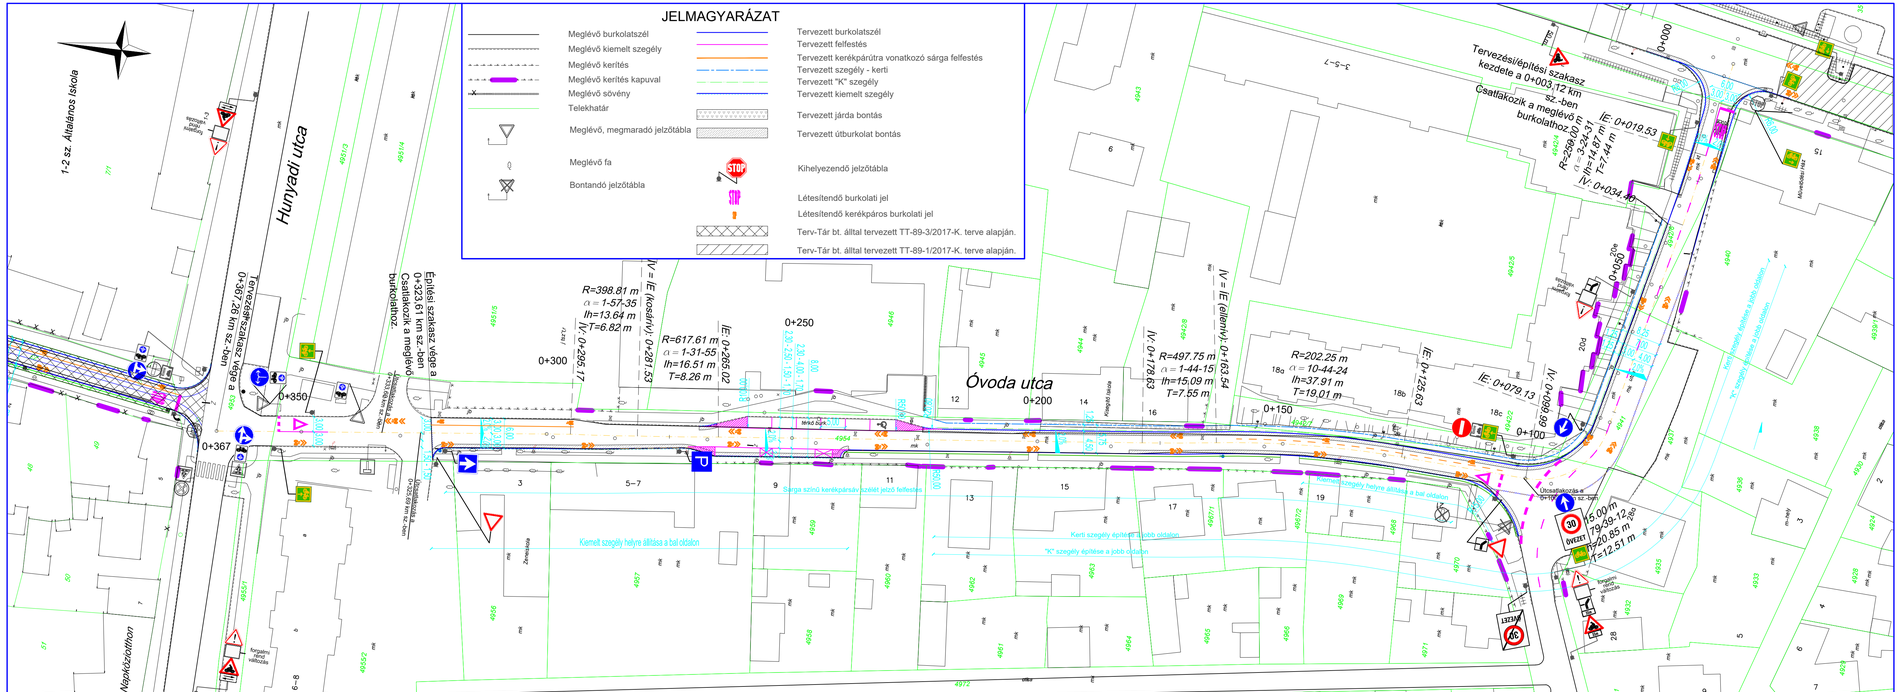
JELMAGYARÁZAT
Meglévő burkolatszél
Meglévő kiemelt szegély
Meglévő kerítés
Meglévő kerítés kapuval
Meglévő sövény
Telekhatár
Meglévő, megmaradó jelzőtábla
Meglévő fa
Bontandó jelzőtábla
Tervezett burkolatszél
Tervezett felfestés
Tervezett kerékpárút vonatkozó sárga felfestés
Tervezett szegély - kerti
Tervezett "K" szegély
Tervezett kiemelt szegély
Tervezett járda bontás
Tervezett útburkolat bontás
Kihelyezendő jelzőtábla
Létesítendő burkolati jel
Létesítendő kerékpáros burkolati jel
Terv-Tár bt. álltal tervezett TT-89-3/2017-K. terve alapján.
Terv-Tár bt. álltal tervezett TT-89-1/2017-K. terve alapján.
1-2 sz. Általános Iskola
Hunyadi utca
Tervezési szakasz vége a 0+367,28 km sz.-ben
Építési szakasz vége a 0+323,61 km sz.-ben Csatlakozik a meglévő burkolathoz
Tervezési szakasz kezdete a 0+000,00 km sz.-ben Csatlakozik a meglévő burkolathoz
Óvoda utca
Kápolnaközi utca
Kápolna utca
Művelődési ház
Kertészet
Kertészet
Kertészet