


1. sz. melléklet a 21/2013. (VI. 30.) Önkormányzati Rendelethez
 Településképi véleményezési eljárással érintett területek lehatárolása

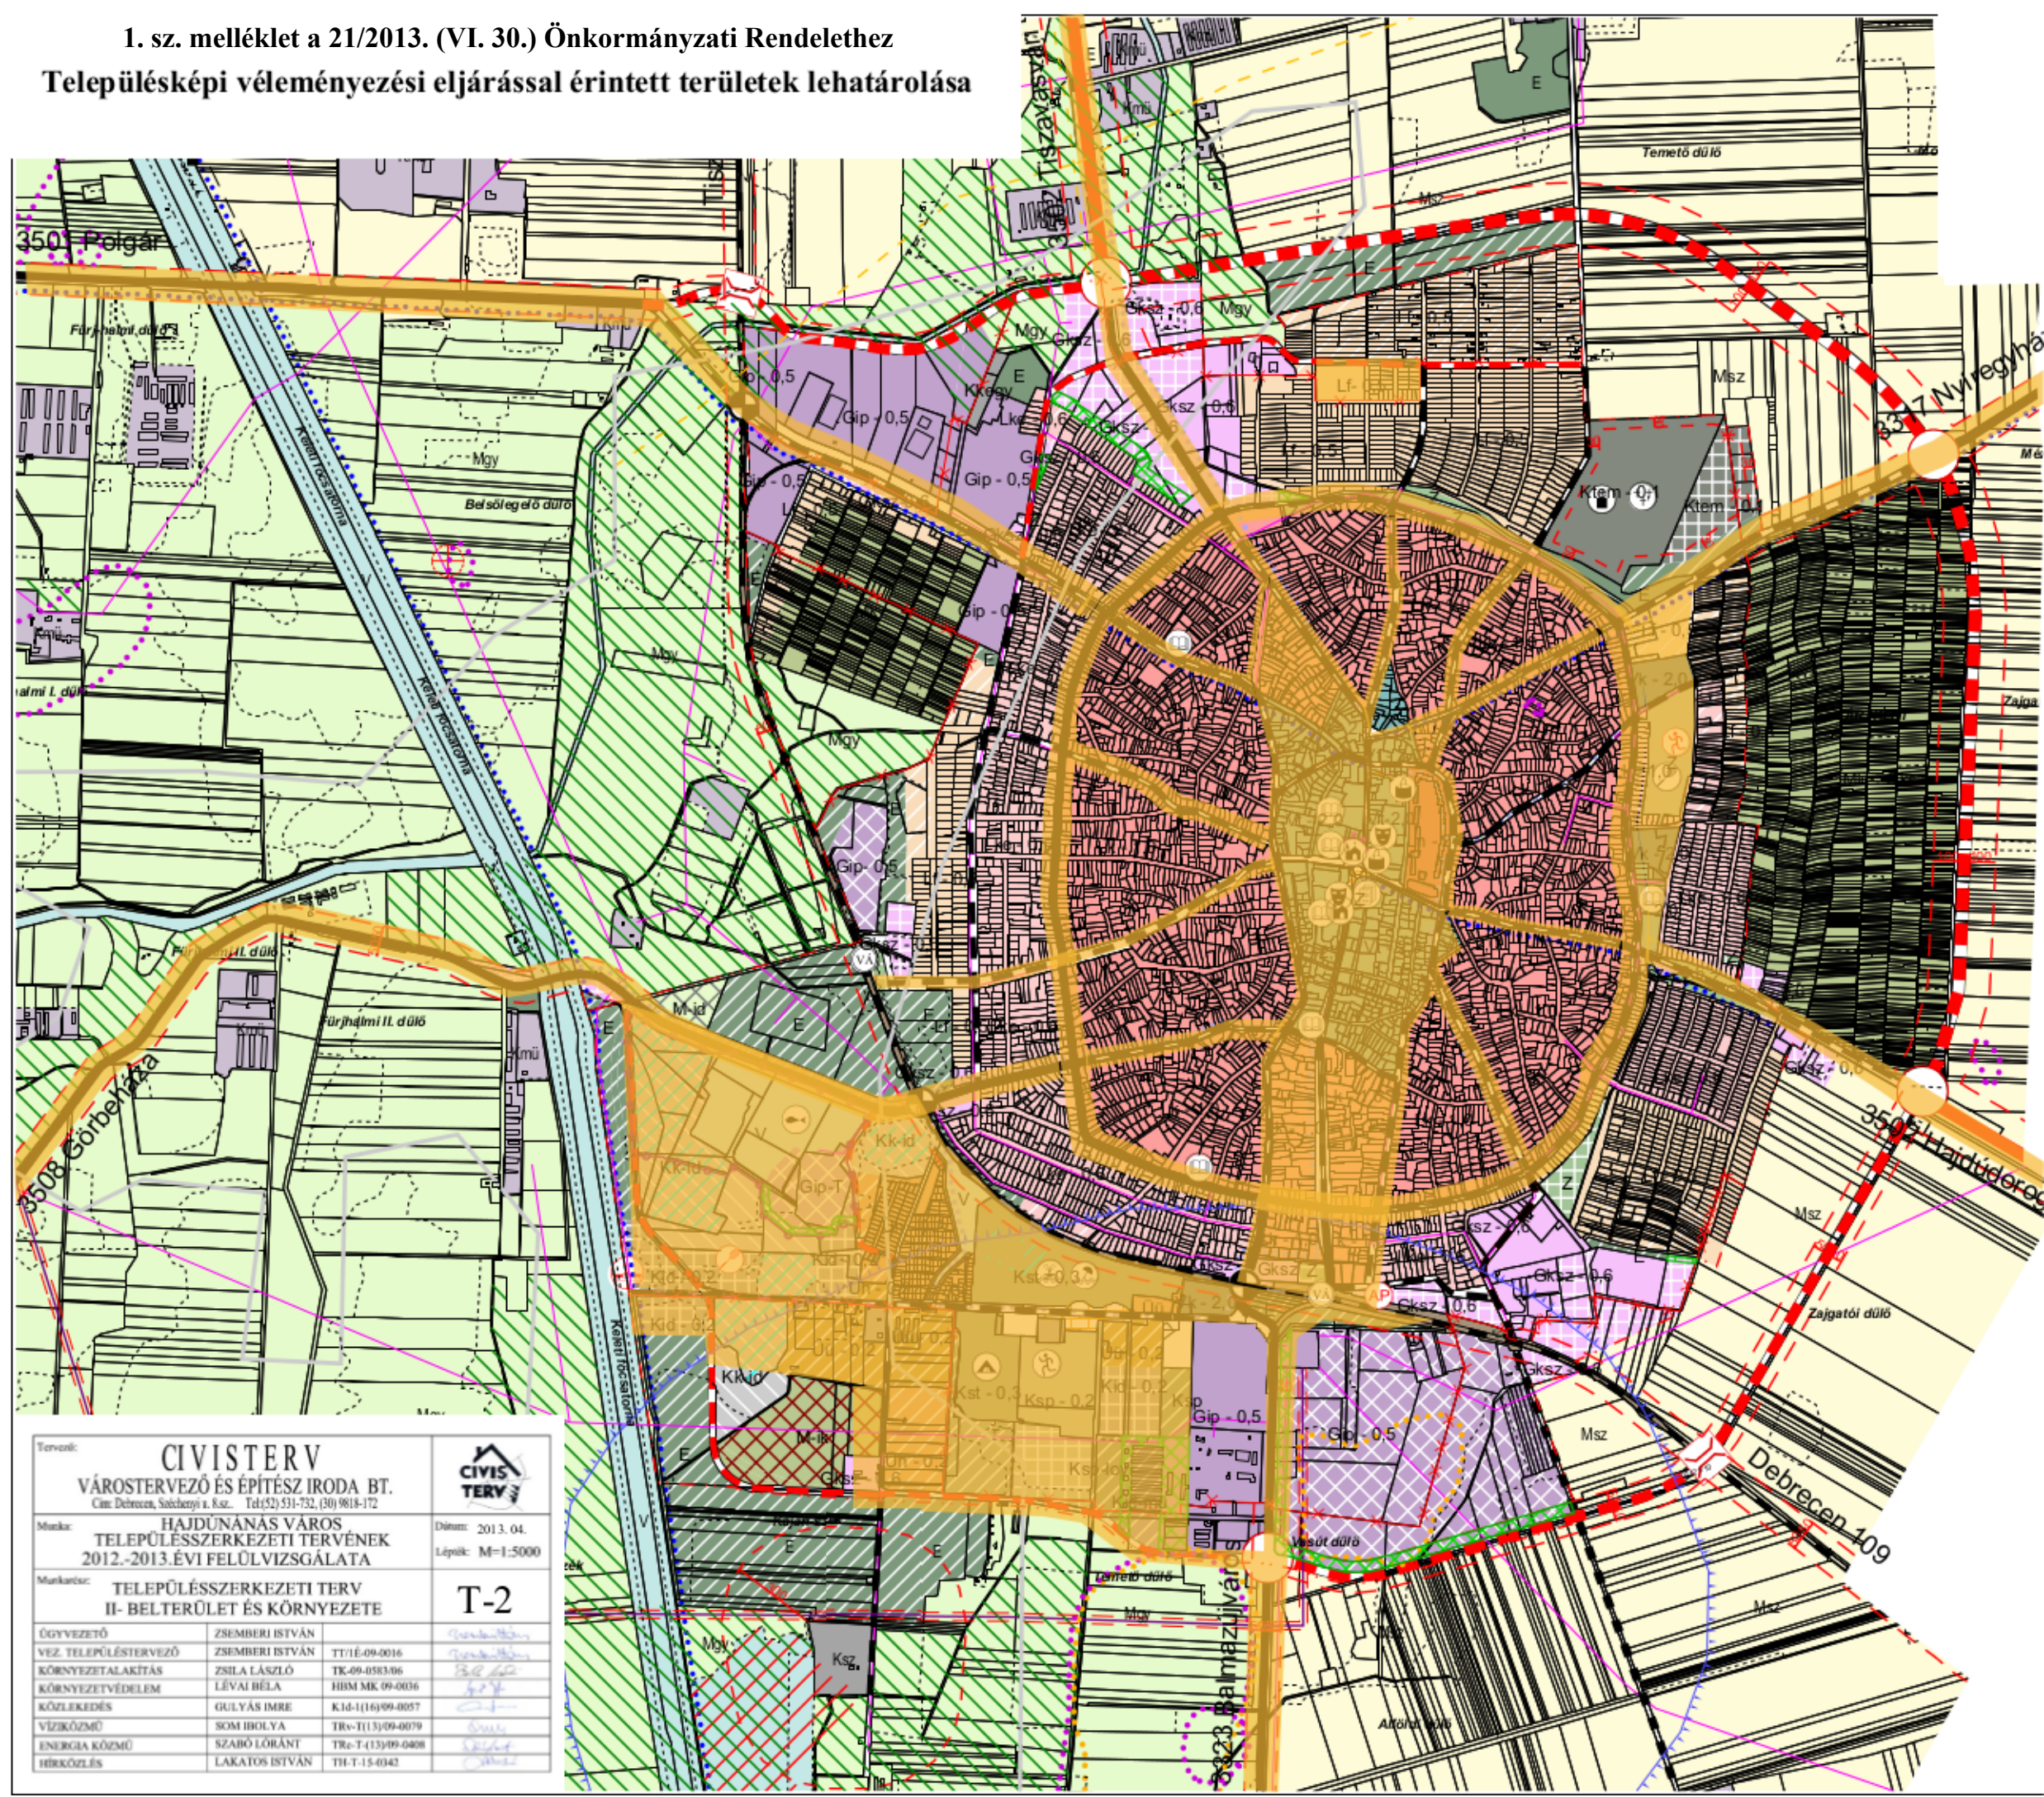

Tervező: CIVISTERV VÁROSTERVEZŐ ÉS ÉPÍTÉSZ IRODA BT. Cím: Debrecen, Soltésznyáry u. 8.sz. Tel:(52) 511-732, (30) 9818-172		
Munka:	HAJDUNÁNÁS VÁROS TELEPÜLÉSSZERKEZETI TERVÉNEK 2012.-2013.ÉVI FELÜLVIZSGÁLATA	
Munkacím:	TELEPÜLÉSSZERKEZETI TERV II- BELTERÜLET ÉS KÖRNYEZETE	T-2
ÜGYVEZETŐ	ZSEMBERI ISTVÁN	
VEZ. TELEPÜLÉSTERVEZŐ	ZSEMBERI ISTVÁN	TT/1É-09-0016
KÖRNYEZETALKÍTÁS	ZSILA LÁSZLÓ	TK-09-0583/06
KÖRNYEZETVÉDELME	LÉVAI BÉLA	HBM MK 09-0036
KÖZLEKEDÉS	GULYÁS IMRE	K10-1(16)09-0057
VÍZKÖZMŰ	SOM IBOLYA	TRV-T(13)09-0079
ENERGIA KÖZMŰ	SZABÓ LÓRÁNT	TR-T(13)09-0408
HÍRKÖZLÉS	LAKATOS ISTVÁN	TH-T-15-0342