


HAJDÚNÁNÁS VÁROS

SZABÁLYOZÁSI TERVÉNEK 2015. ÉVI 2. SZÁMÚ MÓDOSÍTÁSA

M = 1:3000



Hunyadi- Béke- Rákóczi utak- vasút által határolt tömb szabályozása

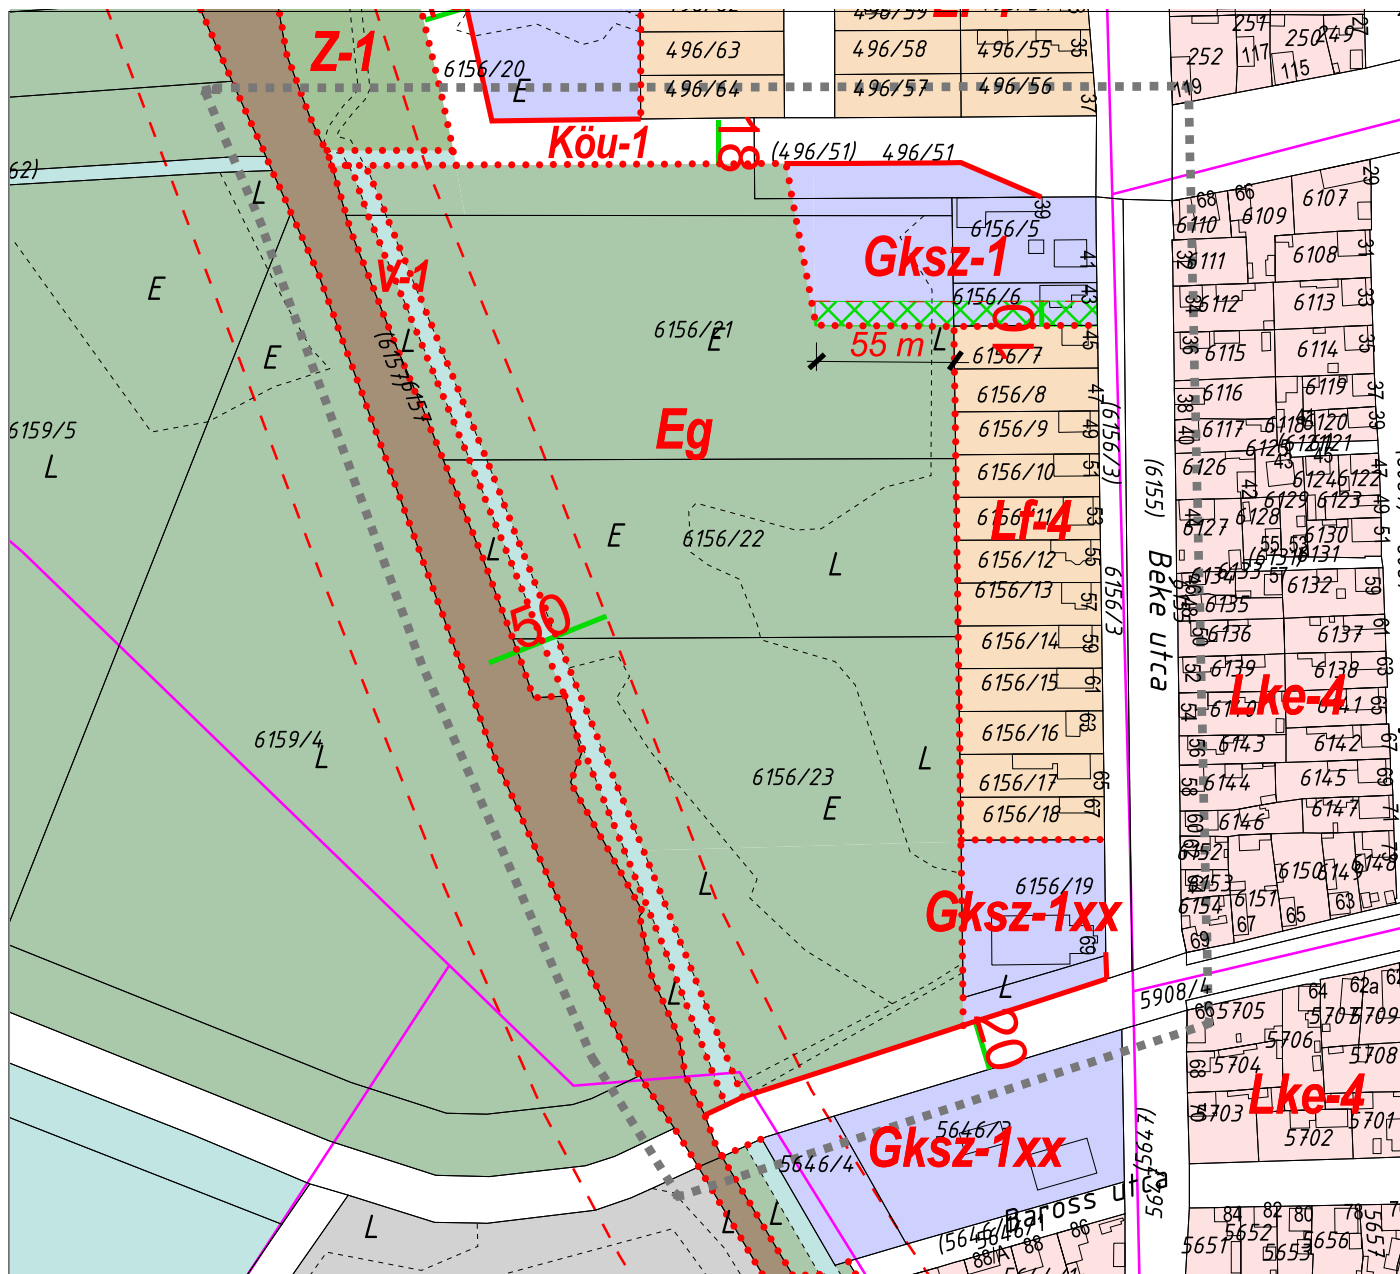

■■■■■■■■■■ Tervlap érvényességének határa (2014. 2. sz. módosítás)

— Építési övezet, övezet határa

..... Tervezett szabályozási vonal

— Tervezett szabályozási szélesség

XXXXXX Telken belüli védőzöld-beültetési kötelezettséggel

— 22kv elektromos légvezeték

--- Védőtávolság

Területhasználat szabályozás 2015

Eg	Erdő terület - gazdasági
Gksz-1	Gazdasági terület - keresk-szolgáltató (általános)
Gksz-1x	Gazdasági terület - keresk-szolgáltató (idegenforg)
Gksz-1xx	Gazdasági terület - keresk-szolgáltató (idegenforg)
KÖk	Közlekedési terület - kötöttpályás (vasúti)
KÖu-1	Közlekedési terület - közúti (szerkezeti jelentőségű)
KÖu-2	Közlekedési terület - közúti (kiszolgáló út)
Lf-4	Lakóterület - falusias (általános)
Lke-4	Lakóterület - kertvárosias (általános)
V-1	Vízgyűjtőterület - csatornák
Z-1	Zöldterület (közpark)

Tervező:		CIVISTERV VÁROSTERVEZŐ ÉS ÉPÍTÉSZ IRODA BT. Cím: Debrecen, Széchenyi u. 8.sz. Tel:(52) 531-732, (30) 9818-172		
Munka:	HAJDÚNÁNÁS VÁROS TELEPÜLÉSRENDEZÉSI TERVÉNEK 2015. ÉVI 2. SZÁMÚ MÓDOSÍTÁS			
Munkarész:	BELTERÜLET SZABÁLYOZÁSI TERV 2. JELÜ TERÜLET MÓDOSÍTÁSA			SZ-1/2.2
ÜGYVEZTŐ	ZSEMBERI ISTVÁN			
VEZ. TELEPÜLÉSTERVEZŐ	ZSEMBERI ISTVÁN	TT/1-09-0016		
TÁJRENDEZÉS	ZSILA LÁSZLÓ	TK-09-0583		
KÖRNYEZETVÉDELEM	LÉVAI BÉLA	HBM MK 09-0036		
KÖZLEKEDÉS	GULYÁS IMRE	TkS / 09-0057		
VÍZIKÖZMŰ	SZABÓ LÓRÁNT	TRV-T(13)09-0408		
ENERGIA KÖZMŰ	SZABÓ LÓRÁNT	TRe-T(13)09-0408		