

# HAJDÚNÁNÁS VÁROS

## TELEPÜLÉSSZERKEZETI TERV

### BELTERÜLET ÉS KÖRNYEZETE

#### 2014. ÉVI 2. SZ. MÓDOSÍTÁS


JELMAGYARÁZAT

EGYÉB SZERKEZETI TERVI JELELŐS

- Belterület-határ
  - Változások
  - Megmaradó
  - Megszűnő
  - Uj
  - Kiemelten érzékeny felszín alatti vízművelődésmű terület határa
  - Rendszeresen belvízjárta terület övezete (Megyei TRT alapján)
  - Vízfelület övezeten belül
  - Védőtalúság
  - Bányatelepek
  - Téglagyár + bányászati terület távlati idegenforgalmi és vizsgálatkódjai hasznosítással
  - Meglévő vízparti forgócsatornák
- ÖRÖKSÉGVÉDELEM, TÁJ- ÉS TERMÉSZETVÉDELEM
- Régészeti leltéri határa
  - Tervezett régészeti bemutatóterület (Árpád-és középkori Tedej)
  - Kunhalmok
  - Natura 2000 lkt védettségi terület
  - Eclogia védett területek
  - Helyi természetvédelmi terület
  - Övezeten belüli ökológiai szőlőterület
  - Telken belüli védőzóna-beültetési kötelezettséggel
  - Telken belüli védőzóna
  - Olajvezetékek
  - Gázvezetékek nagynyomású
  - Földgázvezetékek nagynyomású
  - 132kv elektromos légvezeték
  - 22kv elektromos légvezeték
- KÖZLEKÉSI HÁLÓZAT SZERKEZETI ELEMELI
- Autópályva
  - Fűtőfejlesztés mellettűből
  - NÖU tervezett nyomvonala
  - Reszgáz mellettű
  - Műlekkút tervezett nyomvonala
  - Gyűjtőút
  - Gyűjtőút tervezett nyomvonala
  - Fűtőút
  - Körútjelzés
  - Térségi, települések közötti kerékpárút
  - Térségi, települések közötti kerékpárút - tervezett
  - Város színi kerékpárút
  - Övzatos és vegyeshasználatú zóna
  - Vasútvonal

- Vasúti csomópont
  - Vasúti felüljáró /közút különzónitú átvezetési-/ meglévő
  - Vasúti felüljáró /közút különzónitú átvezetési-/ tervezett
  - Különzónitú csomópont
  - Fontosabb közúti csomópont
  - Hajókiadó - tervezett
- TERÜLETFELHASZNÁLÁSI MÓDOK

- BÉEPÍTÉSRE SZÁNT TERÜLETEK
- Ln Nagyvárosias lakóterület
  - Lk Kivárossal lakóterület
  - Lke Kertvárossal lakóterület (tervezett)
  - Lke Kertvárossal lakóterület
  - Lf Falusias lakóterület (tervezett)
  - Lf Falusias lakóterület (tervezett)
  - Vt Településközpont vegyes terület
  - Vt Településközpont vegyes terület (tervezett)
  - Vk Központi vegyes terület
  - Vk Központi vegyes terület (tervezett)
  - Gksz Kereskedelmi-szolgáltató gazdasági terület
  - Gksz Keresk-szolg-gazdasági terület (tervezett)
  - Gip Ipari gazdasági terület
  - Gip Ipari gazdasági terület (tervezett)
  - Gmp Mezőgazdasági ipari terület
  - Gmp Mezőgazdasági ipari terület - tervezett
  - Gip-t Ipari gazdasági terüle - távlati idegenforgalmi hasznos
  - Gip-t Ipari gazdasági terület - távlati idegenforgalmi hasznosításra jelölve
  - Kmu Mezőgazdasági üzemi külöleges terület
  - Kmu Mezőgazdasági üzemi külöleges terület - tervezett
  - OU Üdülőházas üdülőterület - tervezett
  - OU Üdülőházas üdülőterület - tervezett
  - Dh Hévígyházas üdülőterület
  - Dh Hévígyházas üdülőterület - tervezett
  - Kst Strand külöleges terület
  - Kst Strand külöleges terület - tervezett
  - Kid Idegenforgalmi célú külöleges terület
  - Kid Idegenforgalmi célú külöleges terület (tervezett)
  - Kid-mü Külöleges terület - mezőgazdasági idegenforgalmi hasznosítás
  - Ksp Sportolási célú külöleges terület
  - Ksp Sportolási célú külöleges terület (tervezett)
  - Ksp-iov Külöleges terület - lovassport
  - Ktm Temető külöleges terület
  - Ktm Temető külöleges terület (tervezett)
  - Kgy Kágyéj park külöleges terület
  - Ks Külöleges terület - természetvédelmi
  - Ksz Külöleges terület - szennyvíztisztító
- BÉEPÍTÉSRE NEM SZÁNT TERÜLETEK
- KÖ Közlekedési terület
  - KÖK Vasúti terület
  - Z Közpark
  - Z Közpark terület (tervezett)
  - E Erdő terület
  - E Erdő terület (tervezett)
  - Msz Mezőgazdasági terület - többségében szántó
  - Mgy Mezőgazdasági terület - többségében gyp
  - M-id Mezőgazdasági terület - idegenforgalmi jelentőségi
  - M-ik Mezőgazdasági terület - intenzív kertészet
  - Mk Kertgazdálkodási terület (zárkert)
  - Mk-t Kertgazdálkodási terület (zárkert) - távlati lakóterületfejlesztés
  - V Vízgazdálkodási terület
  - V Vízgazdálkodási terület (tervezett)
  - Ks-id Idegenforgalmi hasznosítású külöleges terület (Béépítésre nem szánt)
  - Ks-id Idegenforgalmi hasznosítású külöleges terület (Béépítésre nem szánt - tervezett)
  - Ik-id Idegenforgalmi hasznosítású külöleges terület (Béépítésre nem szánt - tervezett)
  - Ik Termezeti közei terület

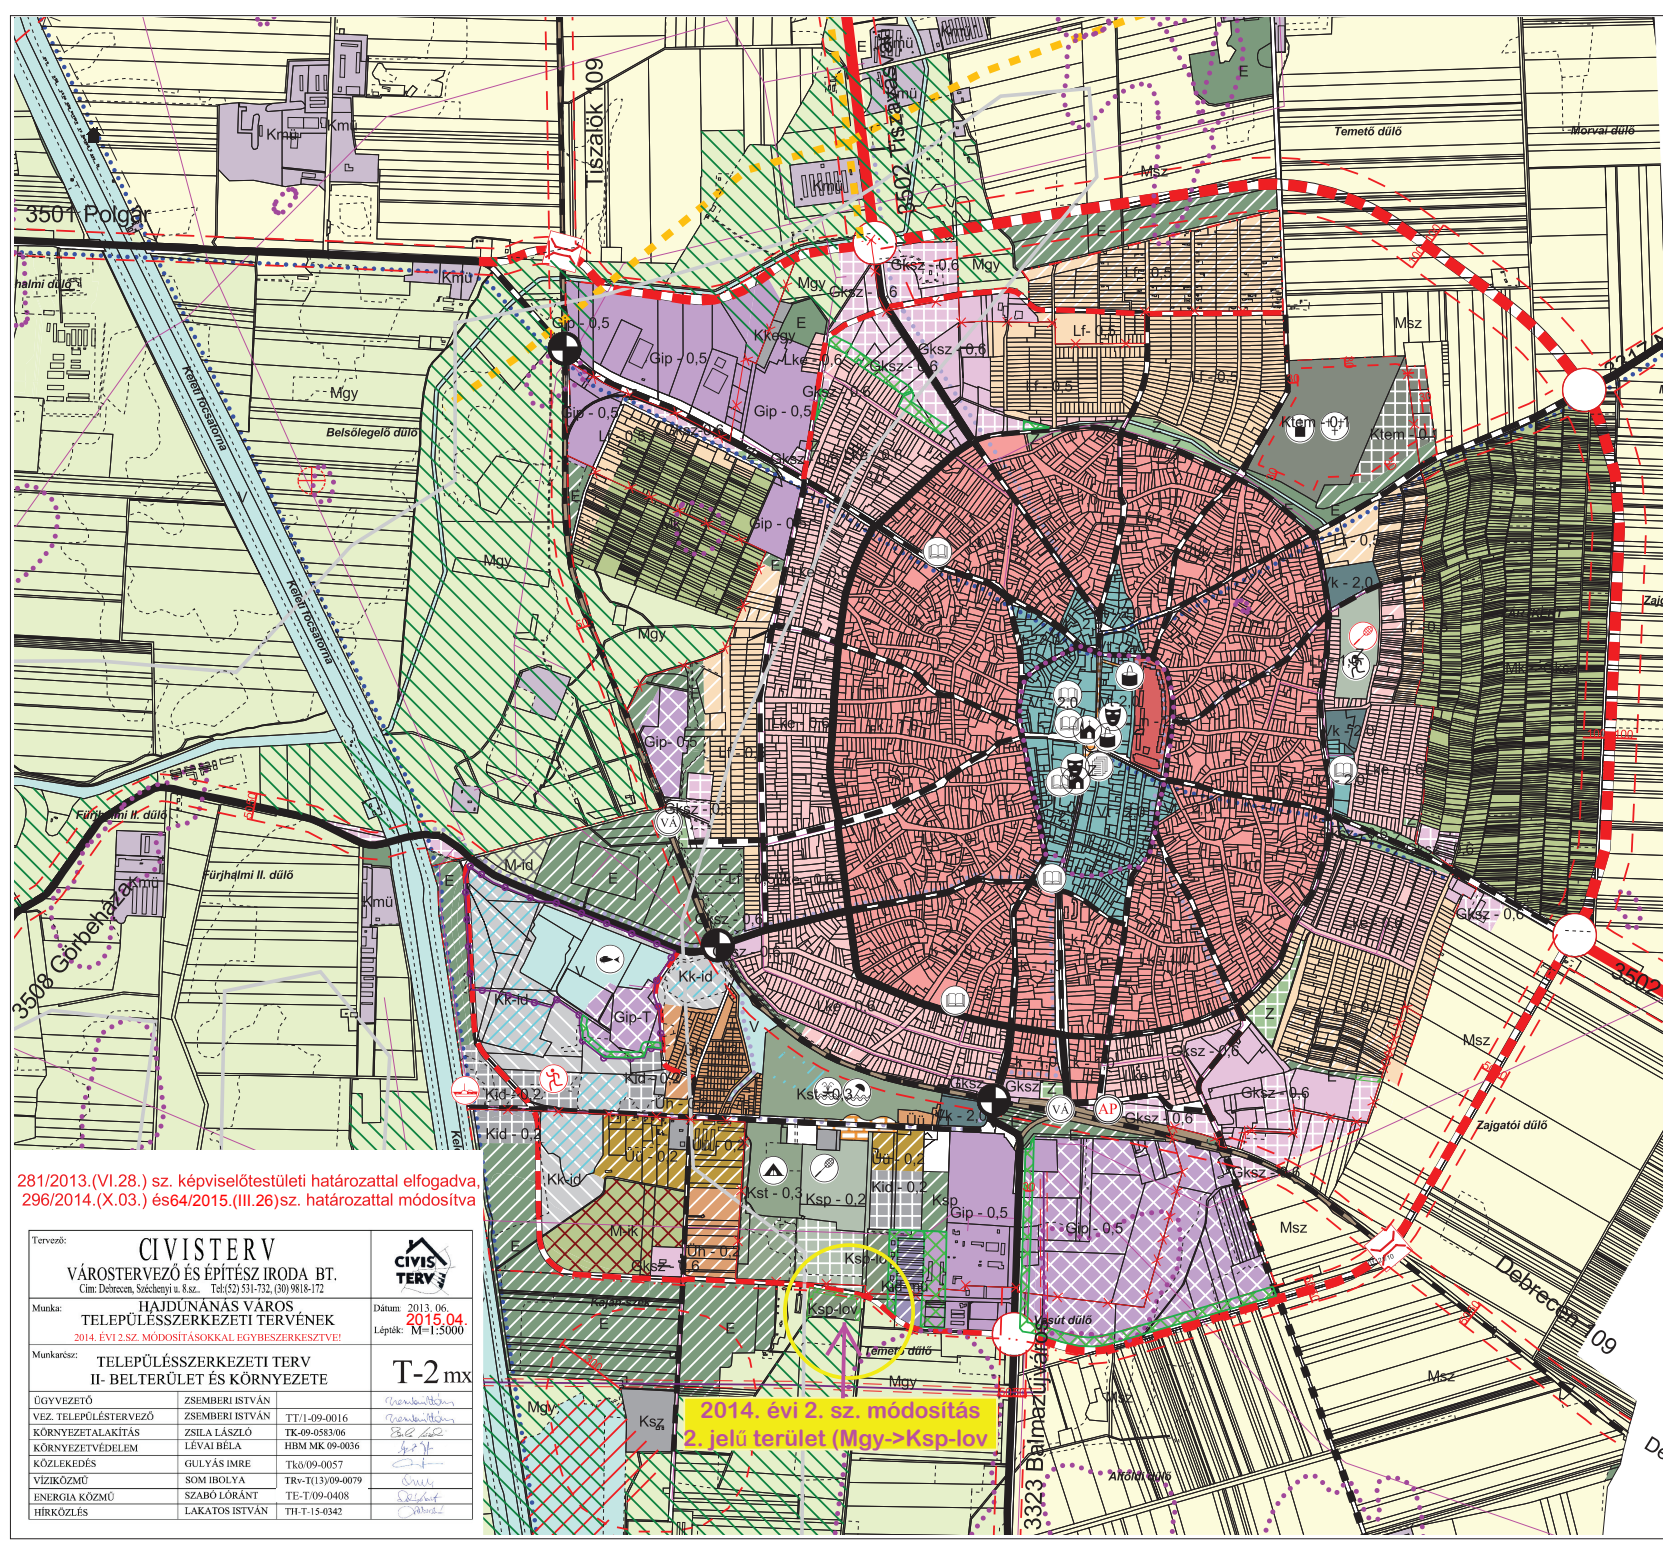

281/2013.(VI.28.) sz. képviselőtestületi határozattal elfogadva,  
296/2014.(X.O3.) és 64/2015.(III.26) sz. határozattal módosítva

Tervező: <b>CIVISTERV</b> VÁROSTERVEZŐ ÉS ÉPÍTÉSZ IRODA BT. Cím: Debrecen, Sicskányi u. 8.sz. Tel: (52) 531-732, (30) 9818-172		
Munka: <b>HAJDÚNÁNÁS VÁROS</b> TELEPÜLÉSSZERKEZETI TERVÉNEK 2014. ÉVI 2. SZ. MÓDOSÍTÁSOKKAL EGYBESZERKESZTVE!	Dátum: 2015.04. 2015.04. Lépték: M=1:5000	
Munkarész: <b>TELEPÜLÉSSZERKEZETI TERV</b> II- BELTERÜLET ÉS KÖRNYEZETE		<b>T-2 mx</b>
DÉVYZETŐ	ZSEMBERI ISTVÁN	
VEZ. TELEPÜLÉSTERVEZŐ	ZSEMBERI ISTVÁN	
KÖRNYEZETALKÉPÍTÉS	ZSILA LÁSZLÓ	
KÖRNYEZETVÉDELLEM	LÉVÁI BÉLA	
KÖZLEKÉDÉS	GULYÁS INRE	
ENERGIA KÖZMŰ	SOM BOLVA	
HÍRKÖZLÉS	SZABÓ LÓRÁNT	
	LAKATOS ISTVÁN	

2014. évi 2. sz. módosítás  
2. jelű terület (Mgy->Ksp-iov)