

281/2013.(VI.28.) sz. képviselőtestületi határozattal elfogadva,  
296/2014.(X.03.) sz. határozattal módosítva

# HAJDÚNÁNÁS VÁROS

## TELEPÜLÉSSZERKEZETI TERV

### BELTERÜLET ÉS KÖRNYEZETE

(2013.) - 2014. ÉVI 1. SZ. MÓDOSÍTÁS



JELMAGYARÁZAT

EGYÉB SZERKEZETI TERVI JELELÉS

- Belterület-határ
- Megmaradó
- Megszűnő
- Új
- Kiemelten érzékeny felszín alatti vízminőségvédelmi terület határa
- Rendszeresen belvízjárta terület övezete (Megyei TRT alapján)
- Vízfelület övezeten belül
- Védőtávolság
- Bányaterület
- Téglagyár + bányászati terület távlati idegenforgalmi és vízgazdálkodási hasznosítással
- Meglévő vízparti horgásztanyák

ÖRÖKSÉGVÉDELEM, TÁJ- ÉS TERMÉSZETVÉDELEM

- Régészeti lelőhely határa
- Tervezett régészeti bemutatóterület (Árpád-és középkori Tedej)
- Kunhalmok
- Natura 2000 kti védettégtü terület
- Exkluze védett területek
- Helyi természetvédelmi terület
- Övezeten belüli ökológiai zölde terület
- Telken belüli védőzöld - beültetési kötelezettséggel
- Telken belüli védőzóna


- Olajvezeték
- Gázvezeték nagynyomású
- Földgázvezeték nagyköznyomású
- 132kv elektromos légvezeték
- 22kv elektromos légvezeték

KÖZLEKÉSI HÁLÓZAT SZERKEZETI ELEMEI

- Autópálya
- Főútfejlesztés mellékútból
- Főút tervezett nyomvonala
- Országos mellékút
- Mellékút tervezett nyomvonala
- Gyűjtőt
- Gyűjtőt tervezett nyomvonala
- Földút
- Kerékpárutak
- Térségi, települések közötti kerékpárút
- Térségi, települések közötti kerékpárút - tervezett
- Városi szűri kerékpárút
- Gyalogos és vegyeshasználatú zóna
- Vasútvonal
- Vasúti csomópont
- Vasúti felüljáró /közút különbszintű átvezetése/- meglévő
- Vasúti felüljáró /közút különbszintű átvezetése/- tervezett
- Különbszintű közúti csomópont
- Fontosabb közúti csomópont
- Hajókikötő - tervezett

TERÜLETFELHASZNÁLÁSI MÓDOK

- BÉÉPÍTÉSRE SZÁNT TERÜLETEK**
- Ln Nagyvárosias lakóterület
  - Lk Kisvárosias lakóterület
  - Lke Kertvárosias lakóterület (tervezett)
  - Lke Kertvárosias lakóterület
  - Lf Falusias lakóterület
  - Lf Falusias lakóterület (tervezett)
  - Vt Településközpont vegyes terület
  - Vt Településközpont vegyes terület (tervezett)
  - Vk Központi vegyes terület
  - Vk Központi vegyes terület (tervezett)
  - Gksz Kereskedelmi-szolgáltató gazdasági terület
  - Gksz Keresk.-szolg.-gazdasági terület (tervezett)
  - Gip Ipari-gazdasági terület
  - Gip Ipari gazdasági terület (tervezett)
  - Gmg Mezőgazdasági Ipari terület
  - Gmg Mezőgazdasági Ipari terület - tervezett
  - Gip-T Ipari gazdasági terüle - távlati idegenforgalmi hasznosításra jelölve
  - Gip-T Ipari gazdasági terüle - távlati idegenforgalmi hasznosításra jelölve
  - Kmü Mezőgazdasági üzemi különleges terület
  - Kmü Mezőgazdasági üzemi különleges terület - tervezett
  - Üü Üdülöházazs üdülőtérület - tervezett
  - Üü Üdülöházazs üdülőtérület
  - Üh Hétvégházazs üdülőtérület
  - Üh Hétvégházazs üdülőtérület - tervezett
  - Kst Strand különleges terület
  - Kst Strand különleges terület - tervezett
  - Kid Idegenforgalmi célú különleges terület
  - Kid Idegenforgalmi célú különleges terület (tervezett)
  - Kid-mü Különleges terület - mezőgazdasági idegenforgalmi hasznosítás
  - Ksp Sportolási célú különleges terület
  - Ksp Sportolási célú különleges terület (tervezett)
  - Ksp-lov Különleges terület - lovassport
  - Kiem Temető különleges terület
  - Kiem Temető különleges terület (tervezett)
  - Kkegy Kegyeleti park különleges terület
  - Kn Különleges terület - nemzsvédelmi
  - Ksz Különleges terület - szennyvíztisztító
- BÉÉPÍTÉSRE NEM SZÁNT TERÜLETEK**
- KÖu Közlekedési terület
  - KÖk Vasúti terület
  - Z Közpark
  - Z Közpark területe (tervezett)
  - E Erdő terület
  - E Erdő terület (tervezett)
  - Msz Mezőgazdasági terület - többségében szántó
  - Mgy Mezőgazdasági terület - többségében gye
  - M-id Mezőgazdasági terület - idegenforgalmi jelentőségű
  - M-ik Mezőgazdasági terület - intenzív kertészet
  - Mk Kertgazdálkodási terület (zártkert)
  - Mk-T Kertgazdálkodási terület (zártkert) - távlati lakóterületfejlesztés
  - V Vízgazdálkodási terület
  - V Vízgazdálkodási terület (tervezett)
  - Kk-id Idegenforgalmi hasznosítású különleges terület (Beépítésre nem szánt)
  - Kk-id Idegenforgalmi hasznosítású különleges terület (Beépítésre nem szánt - tervezett)
  - Tk Természetközeli terület

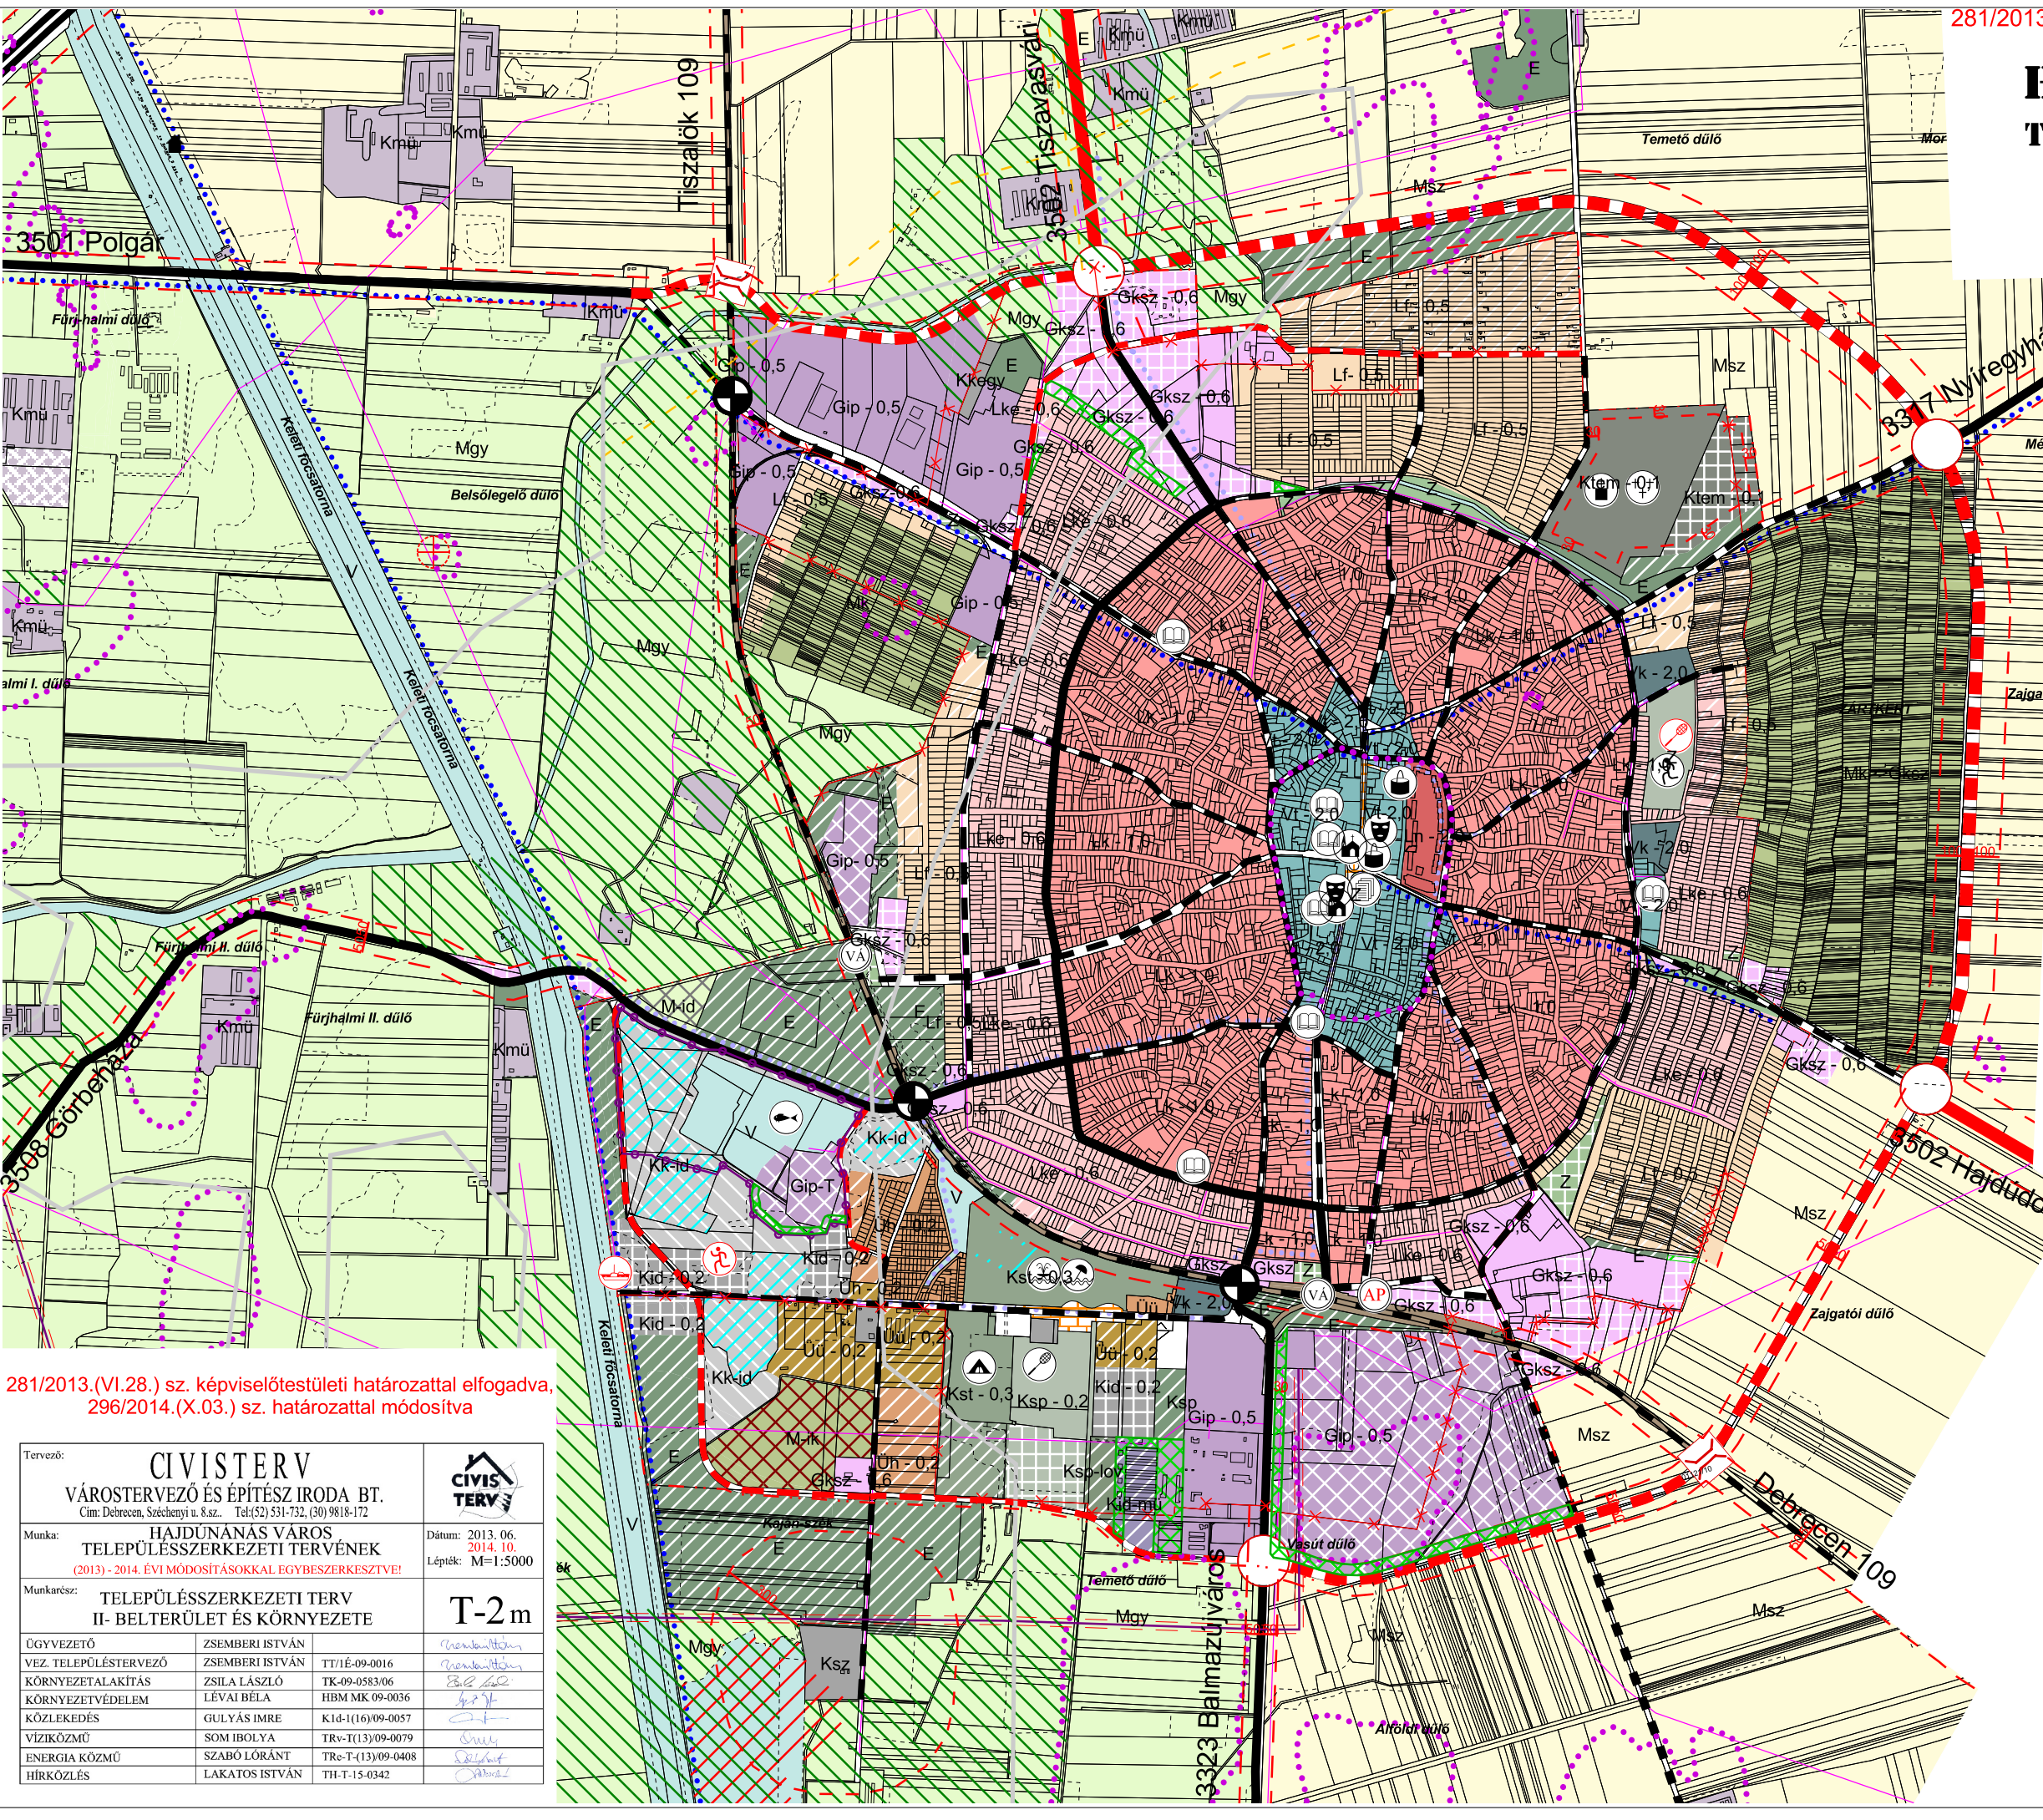

281/2013.(VI.28.) sz. képviselőtestületi határozattal elfogadva,  
296/2014.(X.03.) sz. határozattal módosítva

Tervező:		<b>CIVIS TERV</b>	
VÁROSTERVEZŐ ÉS ÉPÍTÉSZ IRODA BT.		CIVIS TERV	
Cím: Debrecen, Széchenyi u. 8.sz. Tel:(52)531-732, (30)9818-172			
Munka:	HAJDÚNÁNÁS VÁROS TELEPÜLÉSSZERKEZETI TERVÉNEK (2013) - 2014. ÉVI MÓDOSÍTÁSOKKAL EGYBESZERKESZTVE!		Dátum: 2013. 06. 2014. 10. Lépték: M=1:5000
Munkácsz:	TELEPÜLÉSSZERKEZETI TERV II- BELTERÜLET ÉS KÖRNYEZETE		T-2 m
ÜGYVEZETŐ	ZSEMBERI ISTVÁN		
VEZ. TELEPÜLÉSTERVEZŐ	ZSEMBERI ISTVÁN	TT/1É-09-0016	
KÖRNYEZETALAKÍTÁS	ZSILA LÁSZLÓ	TK-09-0583/06	
KÖRNYEZETVÉDELEM	LÉVAI BÉLA	HBM MK 09-0036	
KÖZLEKÉDÉS	GULYÁS IMRE	KId-1(16)09-0057	
VÍZIKÖZMŰ	SOM IBOLYA	TRv-T(13)09-0079	
ENERGIA KÖZMŰ	SZABÓ LÓRÁNT	TRe-T(13)09-0408	
HÍRKÖZLÉS	LAKATOS ISTVÁN	TH-T-15-0342	