

# HAJDÚNÁNÁS VÁROS SZABÁLYOZÁSI TERVE


IGAZGATÁSI TERÜLET

M = 1:20 000



2012.-2013. ÉVI FELÜLVIZSGÁLAT

22/2013. (VI.30.) Önk. rendelettel jóváhagyott HÉS.Z.1. melléklete

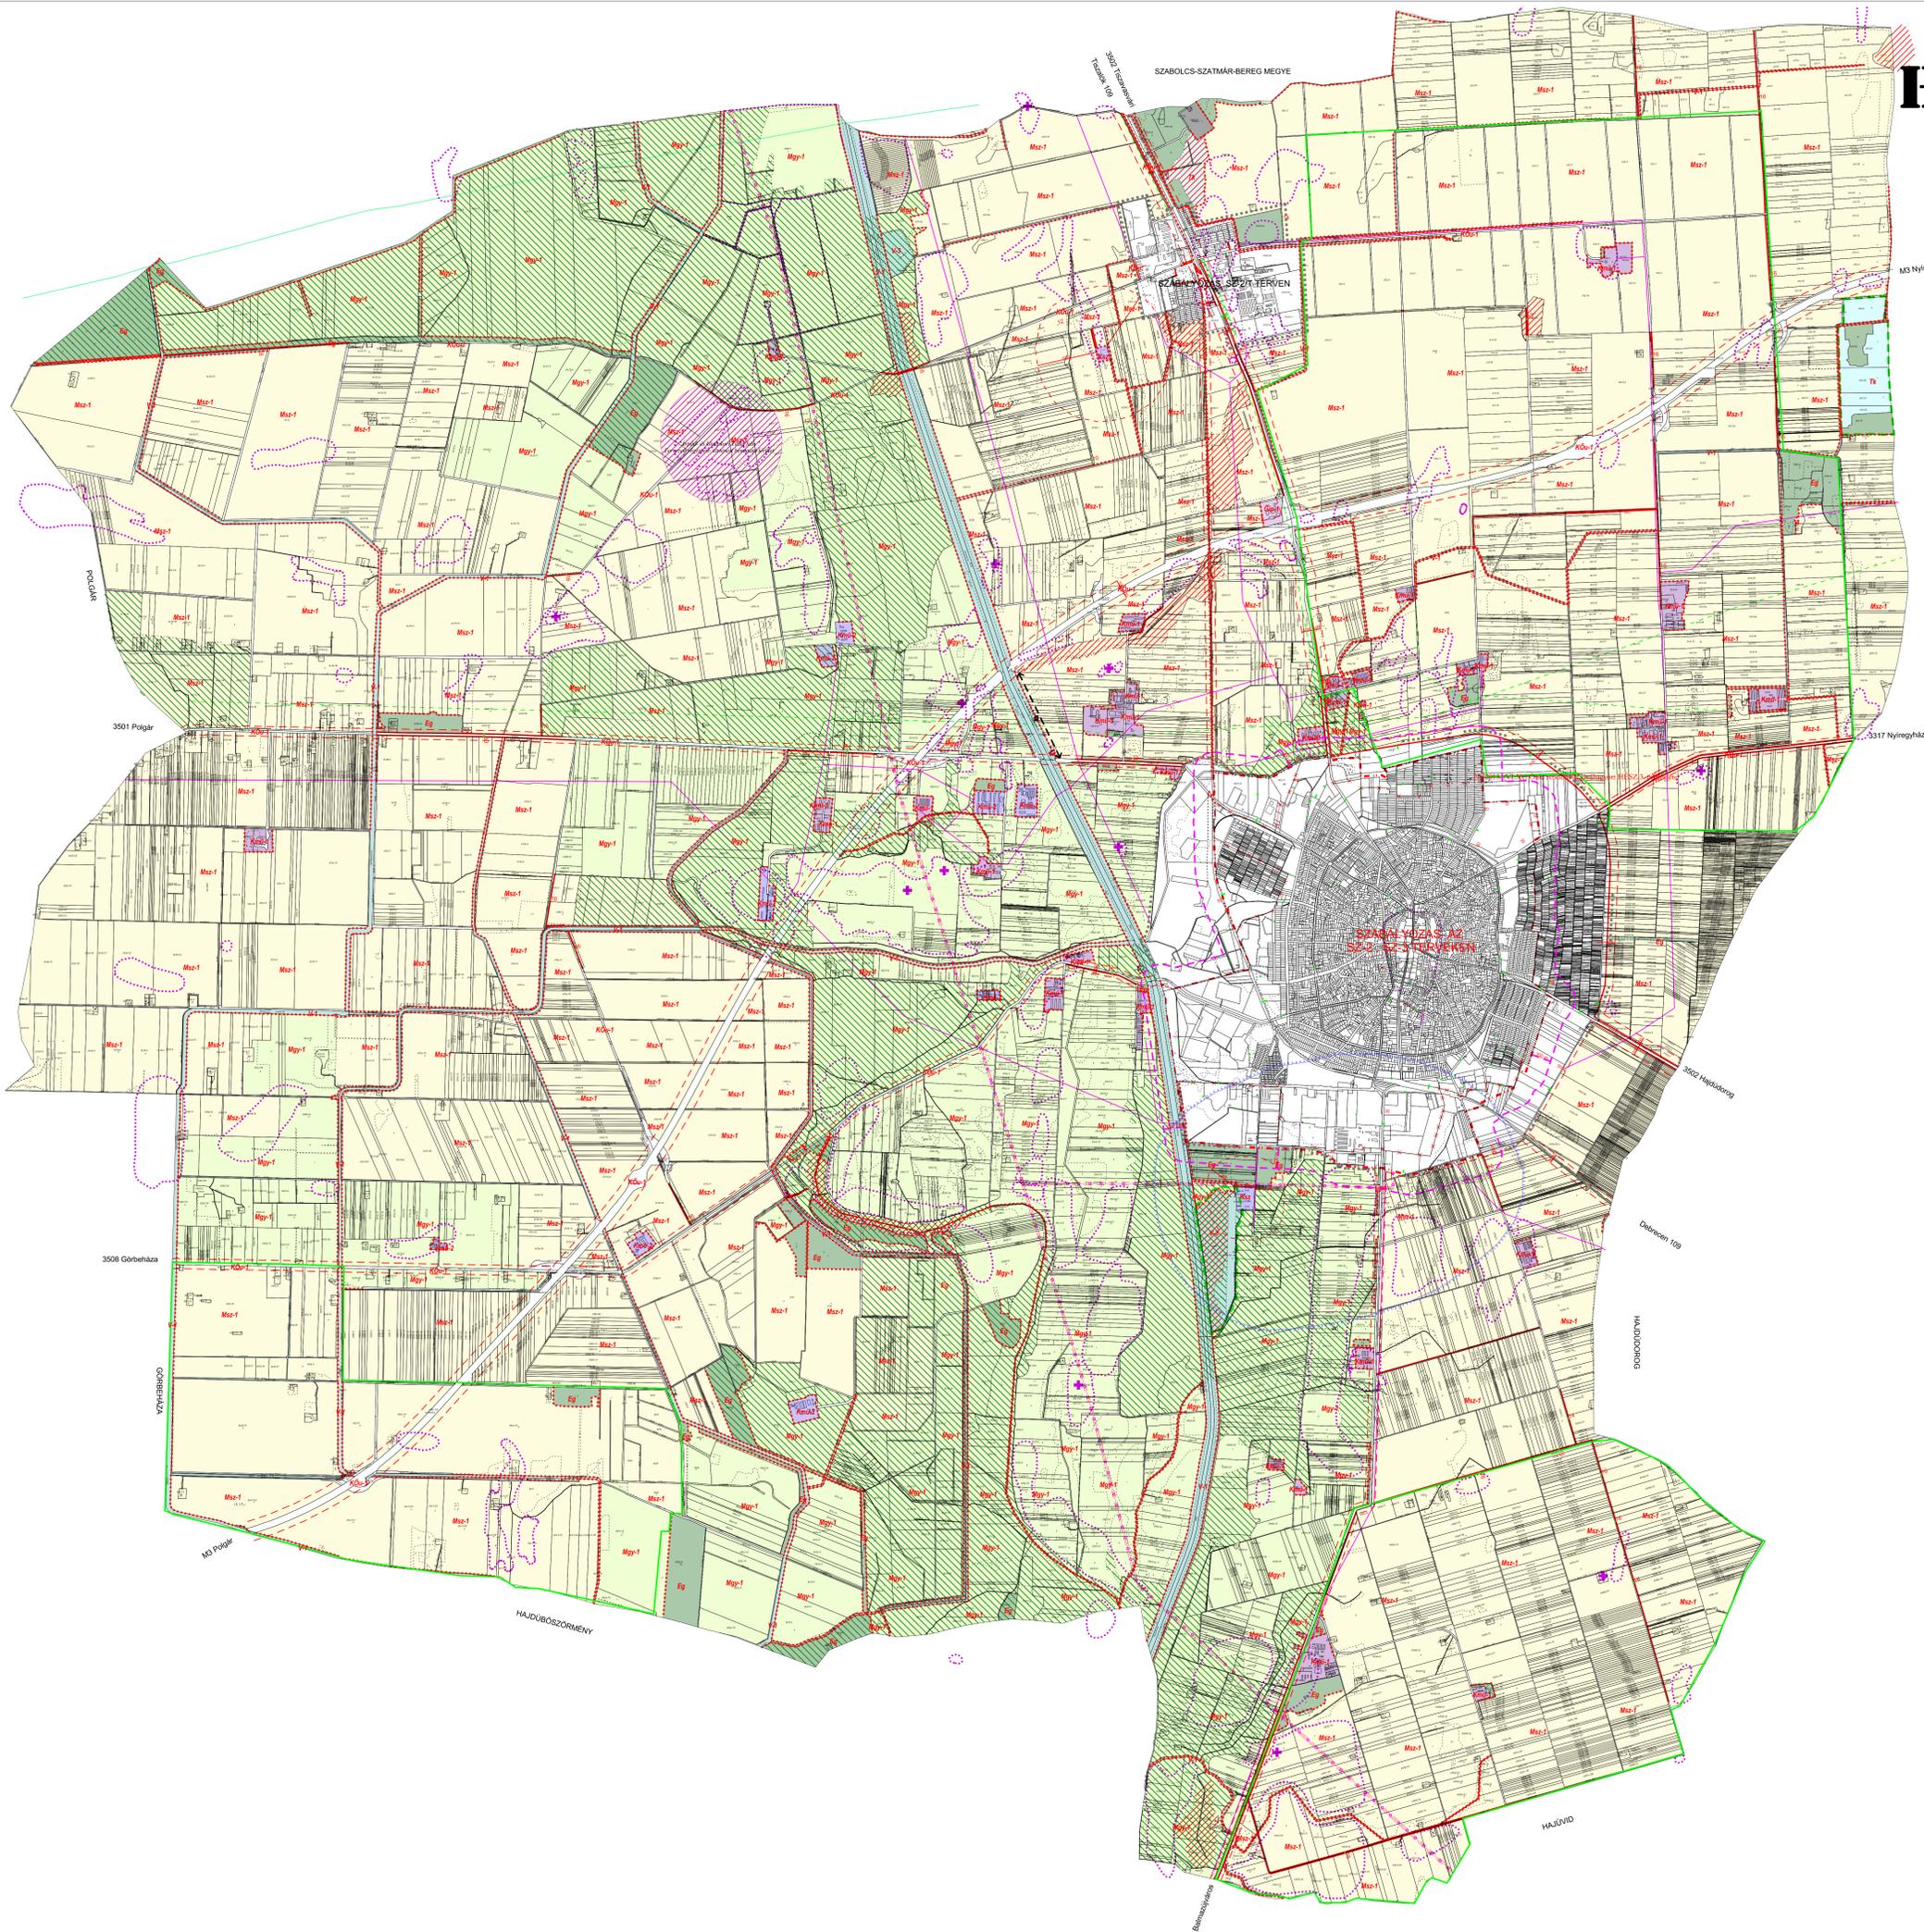

- JELMAGYARZÁT**
- VONALAS SZABÁLYOZÁSI ELEMELK**
- Belterületi határ és változása
  - Megmaradó
  - Megújuló
  - Új
  - Övezethatár
  - Szabályozási vonal tervezett
  - Védősávolság
  - Birtokközpont alakítási tialom határa
- EGYÉB SZABÁLYOZÁSI ELEMELK**
- Kiemelten értékes felekezeti alatti vízrendszervédelmi terület övezete
  - Térségi tájrehabilitációt igénylő terület övezete
- TÉRKEPI ÉS TÁJÉKOZTATÓ JELÖLÉSEK**
- Gázvezeték - nagy nyomású
  - Gázvezeték - nagy közép nyomású
  - 220v elektromos légvezeték
  - 1320v elektromos légvezeték
  - Védett természeti terület határa
  - Exkluzív védett terület
  - Régiészeti közhely határvonalát
  - Régiészeti közhely határa (hatástanulmány 2013. évi kiegészítése)
  - Tervezett régiészeti bemutatóterület (Árpád-és közpark Terve)
  - Natura 2000 különleges természetmegőrzési terület (kft)
  - Telken belüli védősáv-betűjelési közzétételével
  - Kunhalom (Megyei TRT alapján)
  - Megjövő vízparti horgászatnyak
  - Vízjelölt övezeten belül
- TERÜLETI SZABÁLYOZÁSI ELEMELK**
- ÖVEZETI TERV - ÖVEZETEK MEGHATÁROZÁSA**
- Eo Erdő terület - turisztikai
  - Eg Erdő terület - gazdasági
  - Ev Erdő terület - védelmi
  - Evp Erdő terület - védelmi (parkolóterület)
  - Gsp-1 Gazdasági terület - ipari (idegenforgalmi tartalék)
  - Gmg-1 Gazdasági terület - mezőgazdasági ipari
  - Gkz-1 Gazdasági terület - keresk-szolgáltató (általános)
  - Gkz-1x Gazdasági terület - keresk-szolgáltató (idegenforg)
  - Gkz-1xx Gazdasági terület - keresk-szolgáltató (idegenforg)
  - Gkz-2 Gazdasági terület - keresk-szolgáltató (intenzív)
  - Kd-1 Különleges terület - idegenforgalmi hasznosítás
  - Kd-2 Különleges terület - idegenforgalmi hasznosítás
  - Kk-id Különleges terület-betűjelése nem szánt - idegenforg
  - Kk-mü Különleges terület - mezőgazdasági idegenforgalmi hasznosítás
  - Kmü-1 Különleges terület - mezőgazdasági üzemi
  - Kmü-2 Különleges terület - mezőgazdasági üzemi
  - K Különleges terület - nemzavarképzési
  - Kök Közlekedési terület - közlekedési (vasúti)
  - KÖU-1 Közlekedési terület - közúti (szervezeti jelentőségű)
  - KÖU-2 Közlekedési terület - közúti (közlekedési út)
  - Ksz Különleges terület - szennyvízkezelés
  - Ksem-x Különleges terület - keszveti park
  - Ktem Különleges terület - tereszt
  - Mgy-1 Mezőgazdasági terület - többségben gyp
  - Mk-1 Mezőgazdasági terület - kertgazdasági
  - Msz-1 Mezőgazdasági terület - többségben szántó
  - M-id Mezőgazdasági terület - idegenforgalmi jelentőségű
  - Mk Mezőgazdasági terület - intenzív kerteszt
  - V-1 Vizgazdálkodási terület - csatornák
  - V-2 Vizgazdálkodási terület - fűcsatorna
  - V-3 Vizgazdálkodási terület - állóvizek, tavak
  - Z-1 Zöldterület (közpark)
  - Z-1x Zöldterület (közpark)
  - TK Természetközeli terület

Kmü-1	SZ	40	Különleges terület - Mezőgazdasági üzemi
	SZ	K	
Kmü-2	SZ	20	Különleges terület - Mezőgazdasági üzemi
	SZ	K	
Ksz, Kszx	SZ	20	Különleges terület - Szennyvíztételep
	SZ	K	

Területfelhasználás jele	Belpf. mód	Belpf. %
		Max. építmény magasság-m

Alaptérkép az állami alapadatok felhasználásával készült

Tervező:	<b>CIVISTERV</b> VÁROSTERVEZŐ ÉS ÉPÍTÉSZ IRODA BT. Cím: Debrecen, Széchenyi u. 8. sz. 1-13/132 (89) 9818-172	
Munka:	HAJDÚNÁNÁS VÁROS TELEPÜLÉSRENDÉZÉSI TERVENEK 2012.-2013.ÉVI FELÜLVIZSGÁLATA	Dátum: 2013.06. Lépték: M=1:20 000
Munkács:	IGAZGATÁSI TERÜLET SZABÁLYOZÁSI TERVE	<b>SZ-1</b>
ÖGYZETŐ	ZSEMBERI ISTVÁN	
VÉZ. TELPÜLÉSTERVEZŐ	ZSEMBERI ISTVÁN	TT/É-09-0016
KÖNNYVEZETELAKTÁS	ZSILA LÁSZLÓ	TK-09-0558/6
KÖNNYVEZETVEDELEM	LÉVAL BÉLA	HBM MK 09-0036
KÖZLEKEDÉS	GÜLYÁS IMRE	K14-(16)09-0057
VÍZKÖZMŰ	SOM IBOLYA	TRv-T(13)09-0079
ENERGIA KÖZMŰ	SZABÓ LÓRÁNT	TRv-T(13)09-0408
HÍRKÖZLÉS	LAKATOS ISTVÁN	TH-T-15-0342