


HAJDÚNÁNÁS VÁROS

TELEPÜLÉSRENDEZÉSI TERV TEDEJ TELEPÜLÉSRESZ SZABÁLYOZÁSI TERVE M = 1:7500

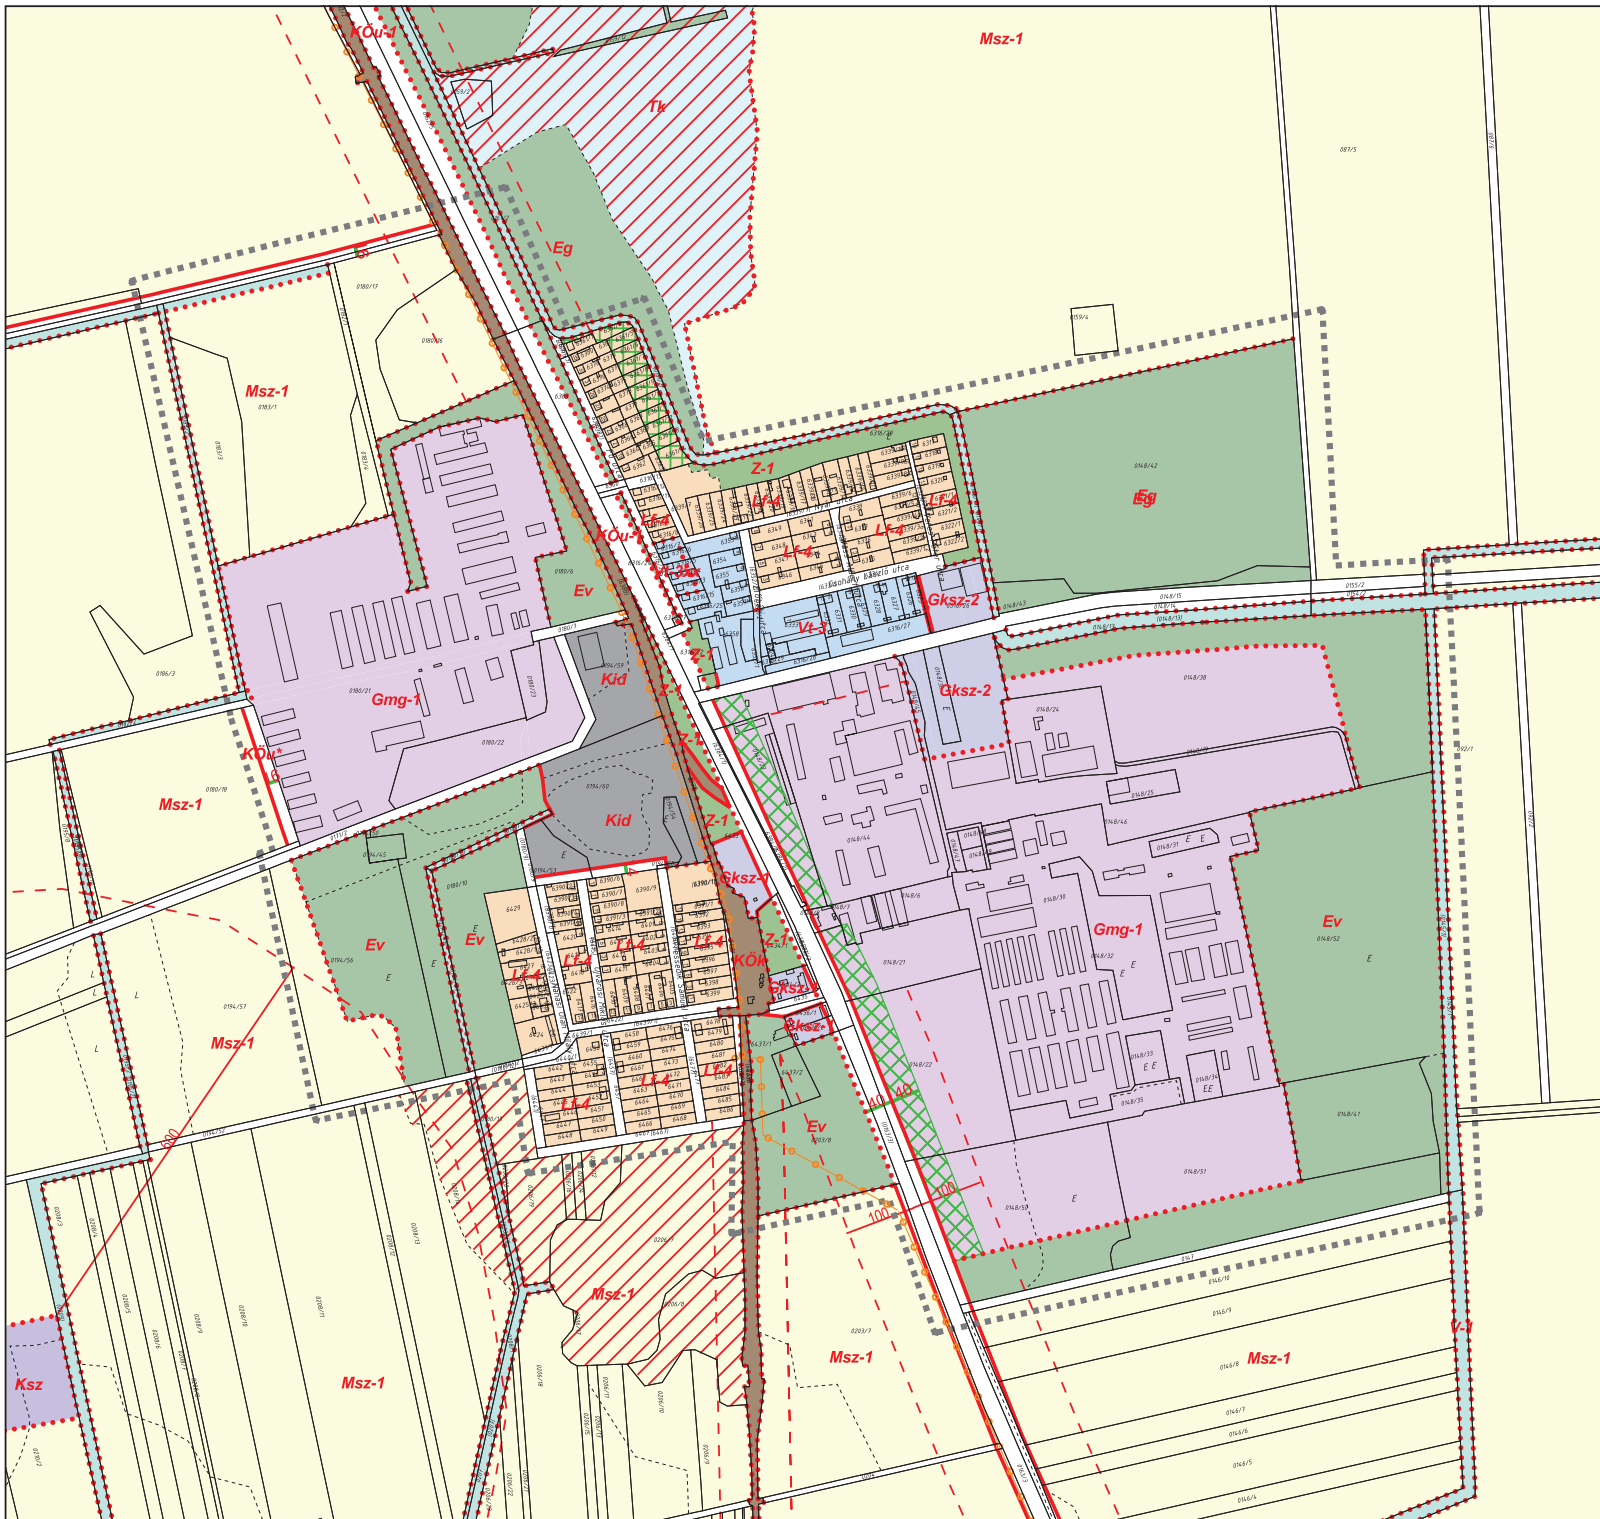

- Módosítás helye
- - - - - JELMAGYARÁZAT
- VONALAS SZABÁLYOZÁSI ELEMEEK**
- - - - - Övezethatár
- - - - - Szabályozási vonal tervezett
- - - - - Védőtávolság
- EGYÉB SZABÁLYOZÁSI ELEMEEK**
- Tervlap érvényességének határa (belterület)
- TÉRKÉPI ÉS TÁJÉKOZTATÓ JELELÉSEK**
- Gázvezeték - nagyközp nyomású - 2012
- 22kv elektromos légvezeték
- 132kv elektromos légvezeték
- - - - - Régészeti lelőhely határvonala
- - - - - Régészeti lelőhely határa (hatástanulmány 2013. évi kiegészítése)
- Exlege védett terület
- Natura 2000 különleges természetmegőrző terület (kt)
- Övezeten belüli ökológiai zöld
- Telken belüli védőzóna
- Telken belüli védőzöld-beültetési kötelezettséggel
- Területhasználat szabályozás**
- Ev Erdő terület - védelmi
- Gmg-1 Gazdasági terület - mezőgazdasági ipari
- Gksz-1 Gazdasági terület - keresk-szolgáltató (általános)
- Gksz-2 Gazdasági terület - keresk-szolgáltató (intezív)
- Kid-1 Különleges terület - idegenforgalmi hasznosítás
- Kmü -1 Különleges terület - mezőgazdasági üzemi
- Kmü -2 Különleges terület - mezőgazdasági üzemi
- Ksz Különleges terület - szennyvízkezelés
- KÖK Közlekedési terület - köztáplálás (vasúti)
- KOU-1 Közlekedési terület - közúti (szerkezeti jelentőségű)
- Vt-3 Vegyes terület - településközpont
- Vt-3xx Vegyes terület - településközpont
- Vt-4 Lakóterület - falusias (általános)
- Msz-1 Mezőgazdasági terület - többségében szántó
- V-1 Vizgazdálkodási terület - csatornák
- Z-1 Zöldterület (közpark)

Alaptérkép az állami alapadatok felhasználásával készült

Tervező:	CIVIS TERV VÁROSTERVEZŐ ÉS ÉPÍTÉSZ IRODA BT. Cím: Dörcse, Széchenyi u. 8.sz. Tel:(52) 531-732, (50) 9818-172	
Munka:	HAJDÚNÁNÁS VÁROS TELEPÜLÉSRENDEZÉSI TERVE 2016. ÉVI MÓDOSÍTÁS	Dátum: 2016.10. Lépték: M=1:7500
Munkakész:	TEDEJ TELEPÜLÉSRESZ SZABÁLYOZÁSI TERVE	SZ-2/Tm2
EGYVEZETŐ	ZSEMBERI ISTVÁN	
VEZ. TELEPÜLÉS TERVEZŐ	ZSEMBERI ISTVÁN	TTÁÉ-09-0016
KÖRNYEZETALAKTÁS	ZSILA LÁSZLÓ	TK-09-058306
KÖRNYEZETFEDELİM	LEVAI BELA	HBM MK 09 0036
KÖZLEKEDÉS	GÜLYÁS IMRE	KIG-1(16)09-0057
VÍZKÖZMÜ	SOMIBOLYA	TRs-7(13)09-0079
ENERGIA KÖZMÜ	SZABÓ LÓRÁNT	TRs-7(13)09-0078
HÍRKÖZLES	LAKATOS ISTVÁN	TH-T-15-0342