


HAJDÚNÁNÁS VÁROS

TELEPÜLÉSRENDEZÉSI TERV ELŐKERTEK SZABÁLYOZÁSA

22/2013. (VI.30.) Önk. rendelettel jóváhagyott
24/2014.(X.3.) /2016.(II.19.) és 14/2017.(IV.28.) Önk. rendelettel módosított
HÉS.Z. 8. melléklete

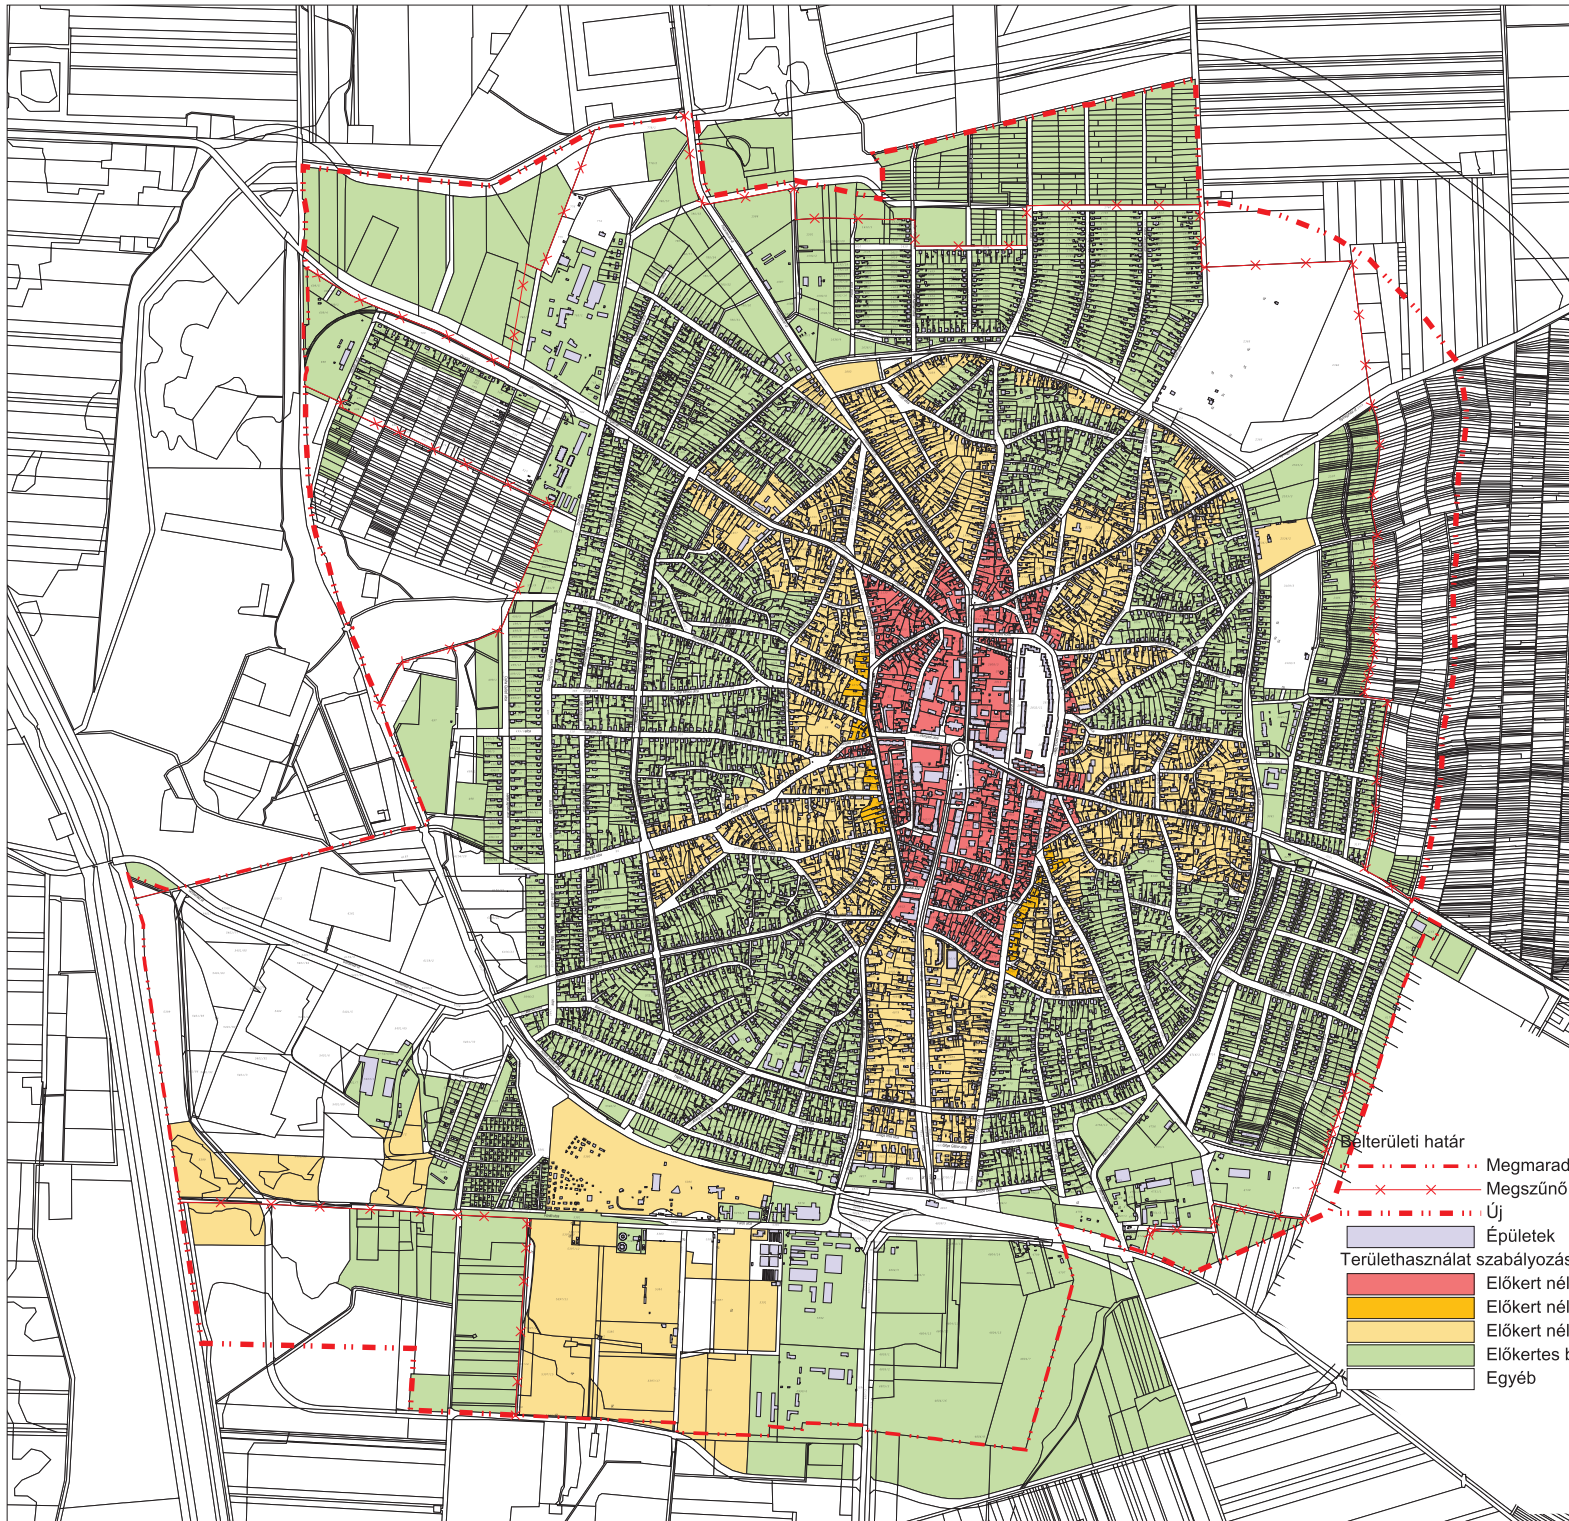

Belterületi határ

Megmaradó

Megszűnő

Új

Épületek

Területhasználat szabályozás 2016

Előkert nélküli beépítés, utcavonalon álló épület elhelyezéssel

Előkert nélküli beépítés- választható /de ajánlottan utcavonalon álló/ épületelhelyezéssel

Előkert nélküli beépítés- választható épületelhelyezéssel

Előkerteres beépítés

Egyéb