


# HAJDÚNÁNÁS VÁROS

## TELEPÜLÉSRENDEZÉSI TERV

2012. -2013. ÉVI FELÜLVIZSGÁLATA

### ELŐKERTEK SZABÁLYOZÁSA

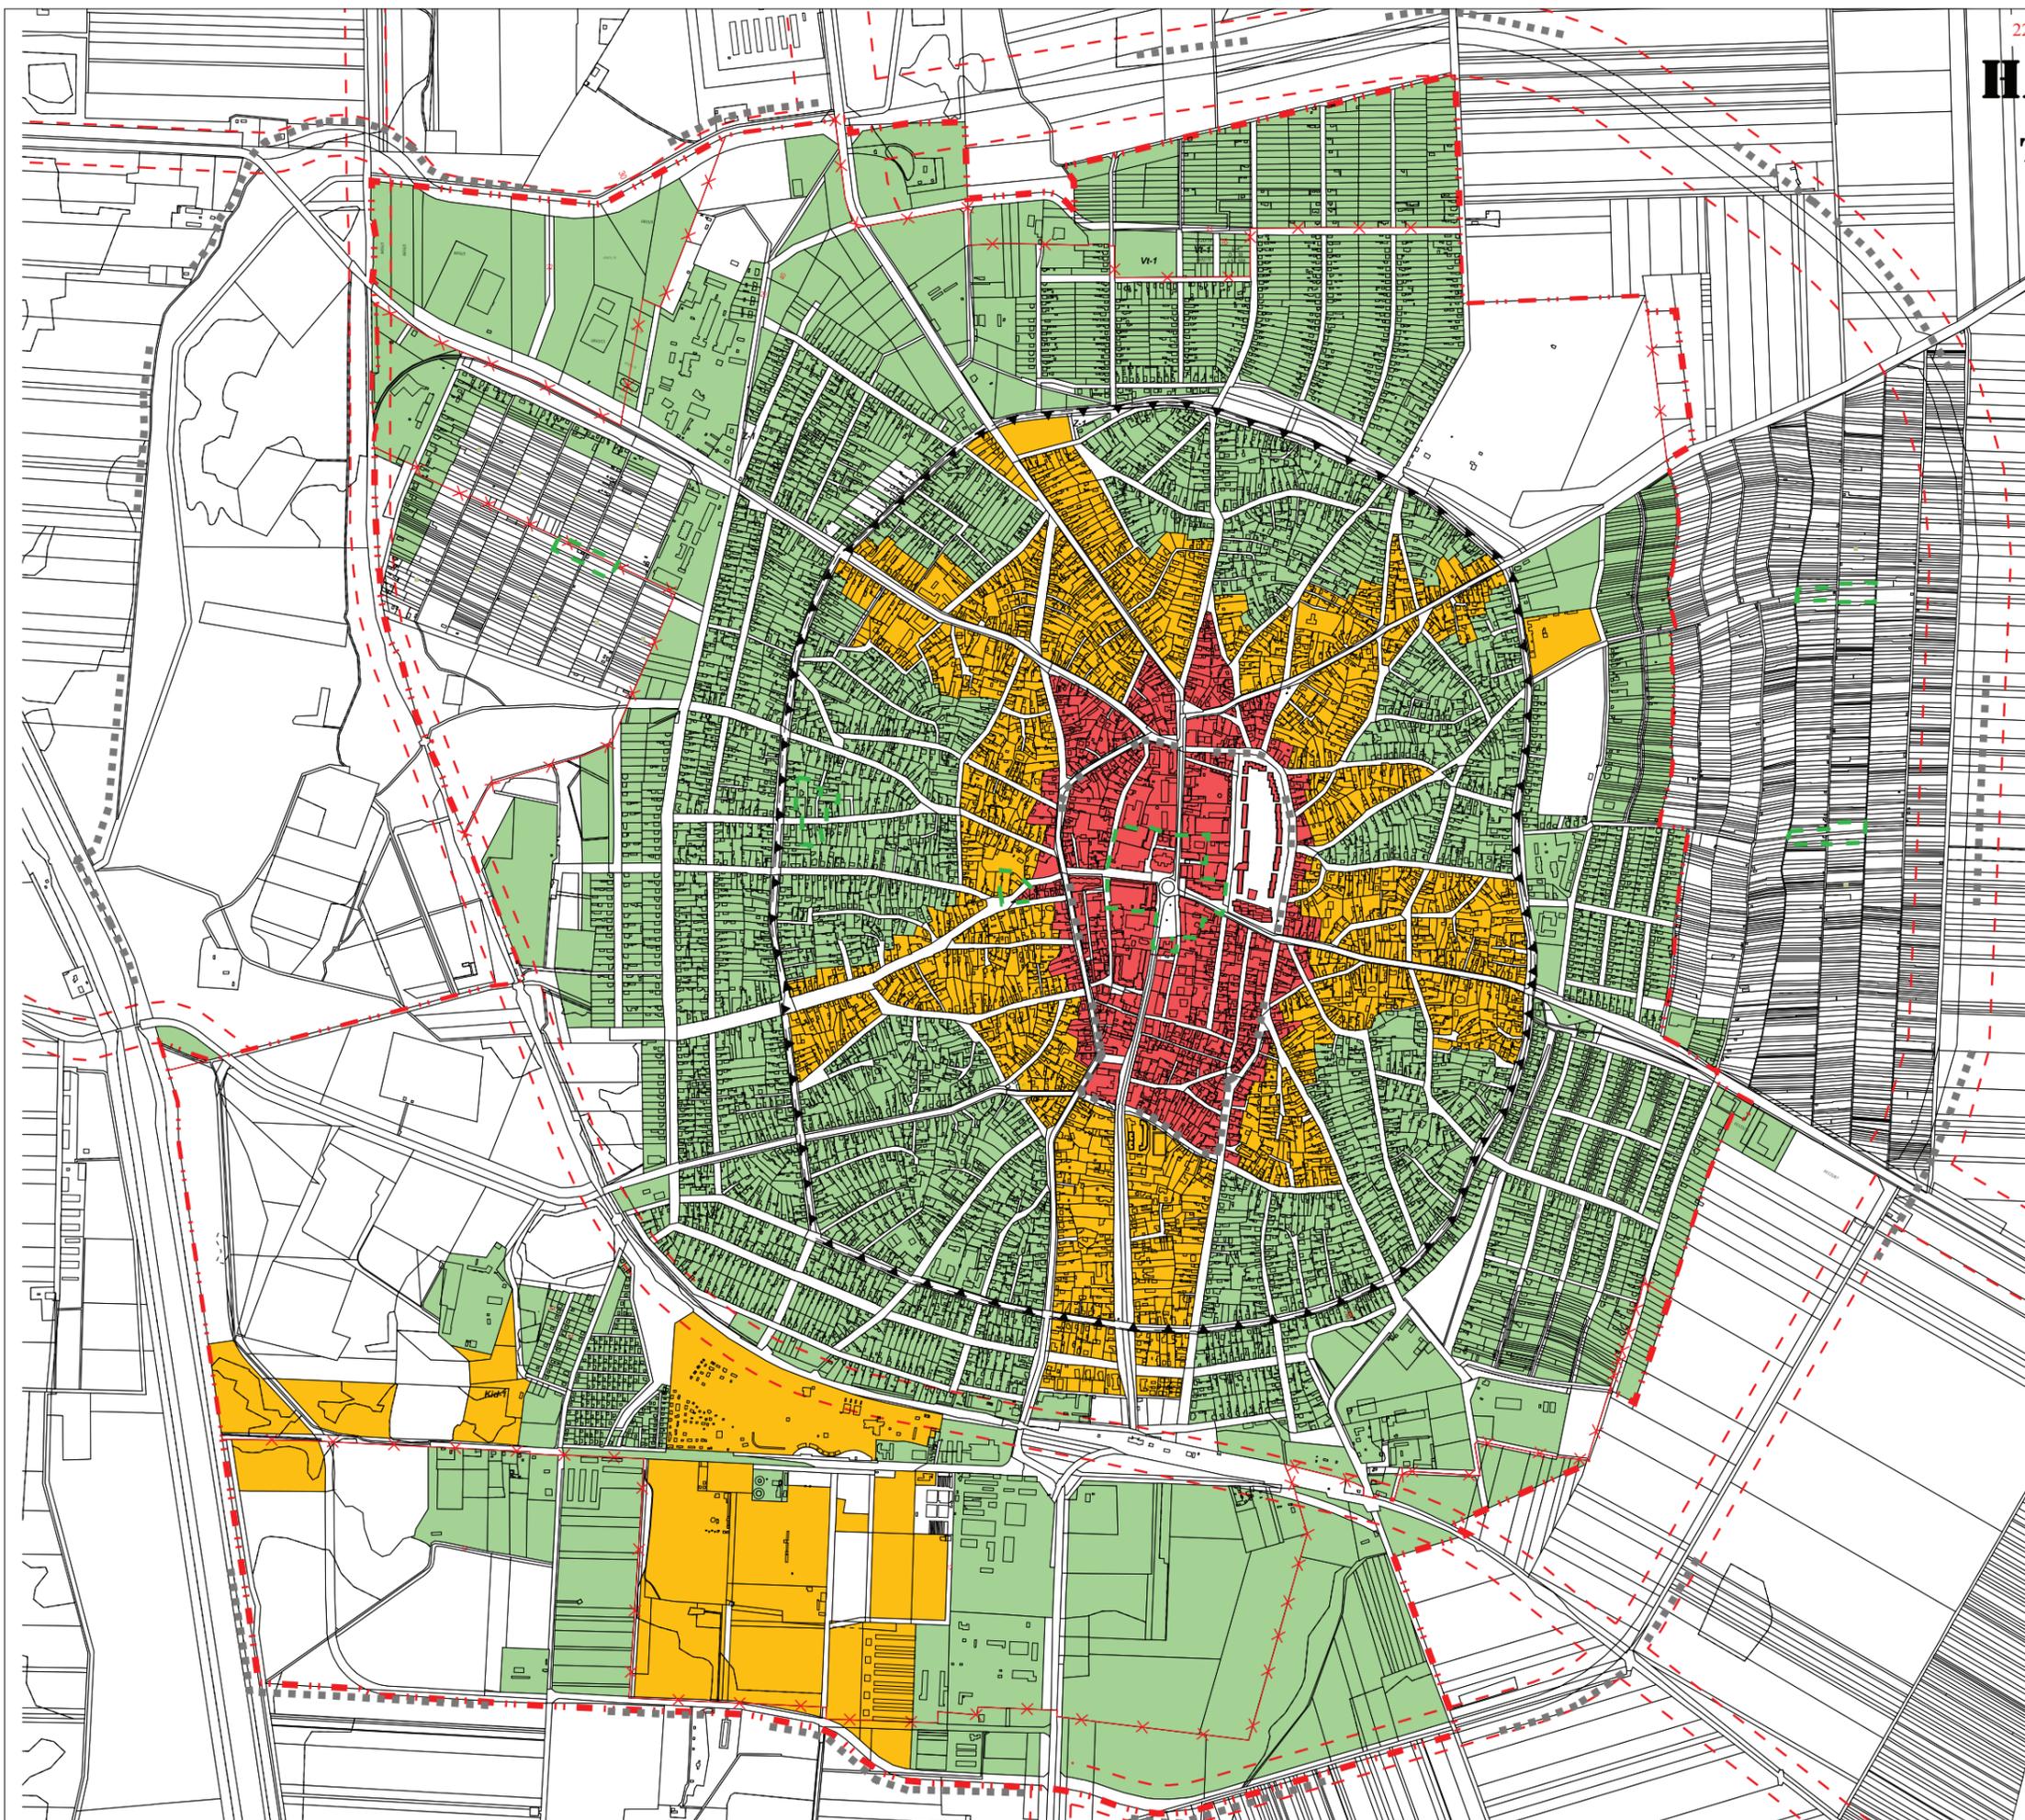

- ■ ■ Tervlap érvényességének határa ( belterület)
- ▼ ▼ Helyi értékvédelmi terület határa
- — Műemléki környezet határa
- Belterületi határ és változása
- · · Megmaradó
- — Megszűnő
- · · Új
- — Védőtávolság - utak
- ELŐKERTEK SZABÁLYOZÁSA
- Egyéb
- Előkert nélküli - utcavonalon álló épületelhelyezéssel
- Előkert nélküli - választható épületelhelyezés
- Előkerter