


HAJDÚNÁNÁS VÁROS

TELEPÜLÉSRENDEZÉSI TERV

2014. ÉVI MÓDOSÍTÁSA

ELŐKERTEK SZABÁLYOZÁSA

22/2013. (VI.30.) Önk. rendelettel jóváhagyott
24/2014.(X.03.) rendelettel módosított HÉSZ. 7. melléklete

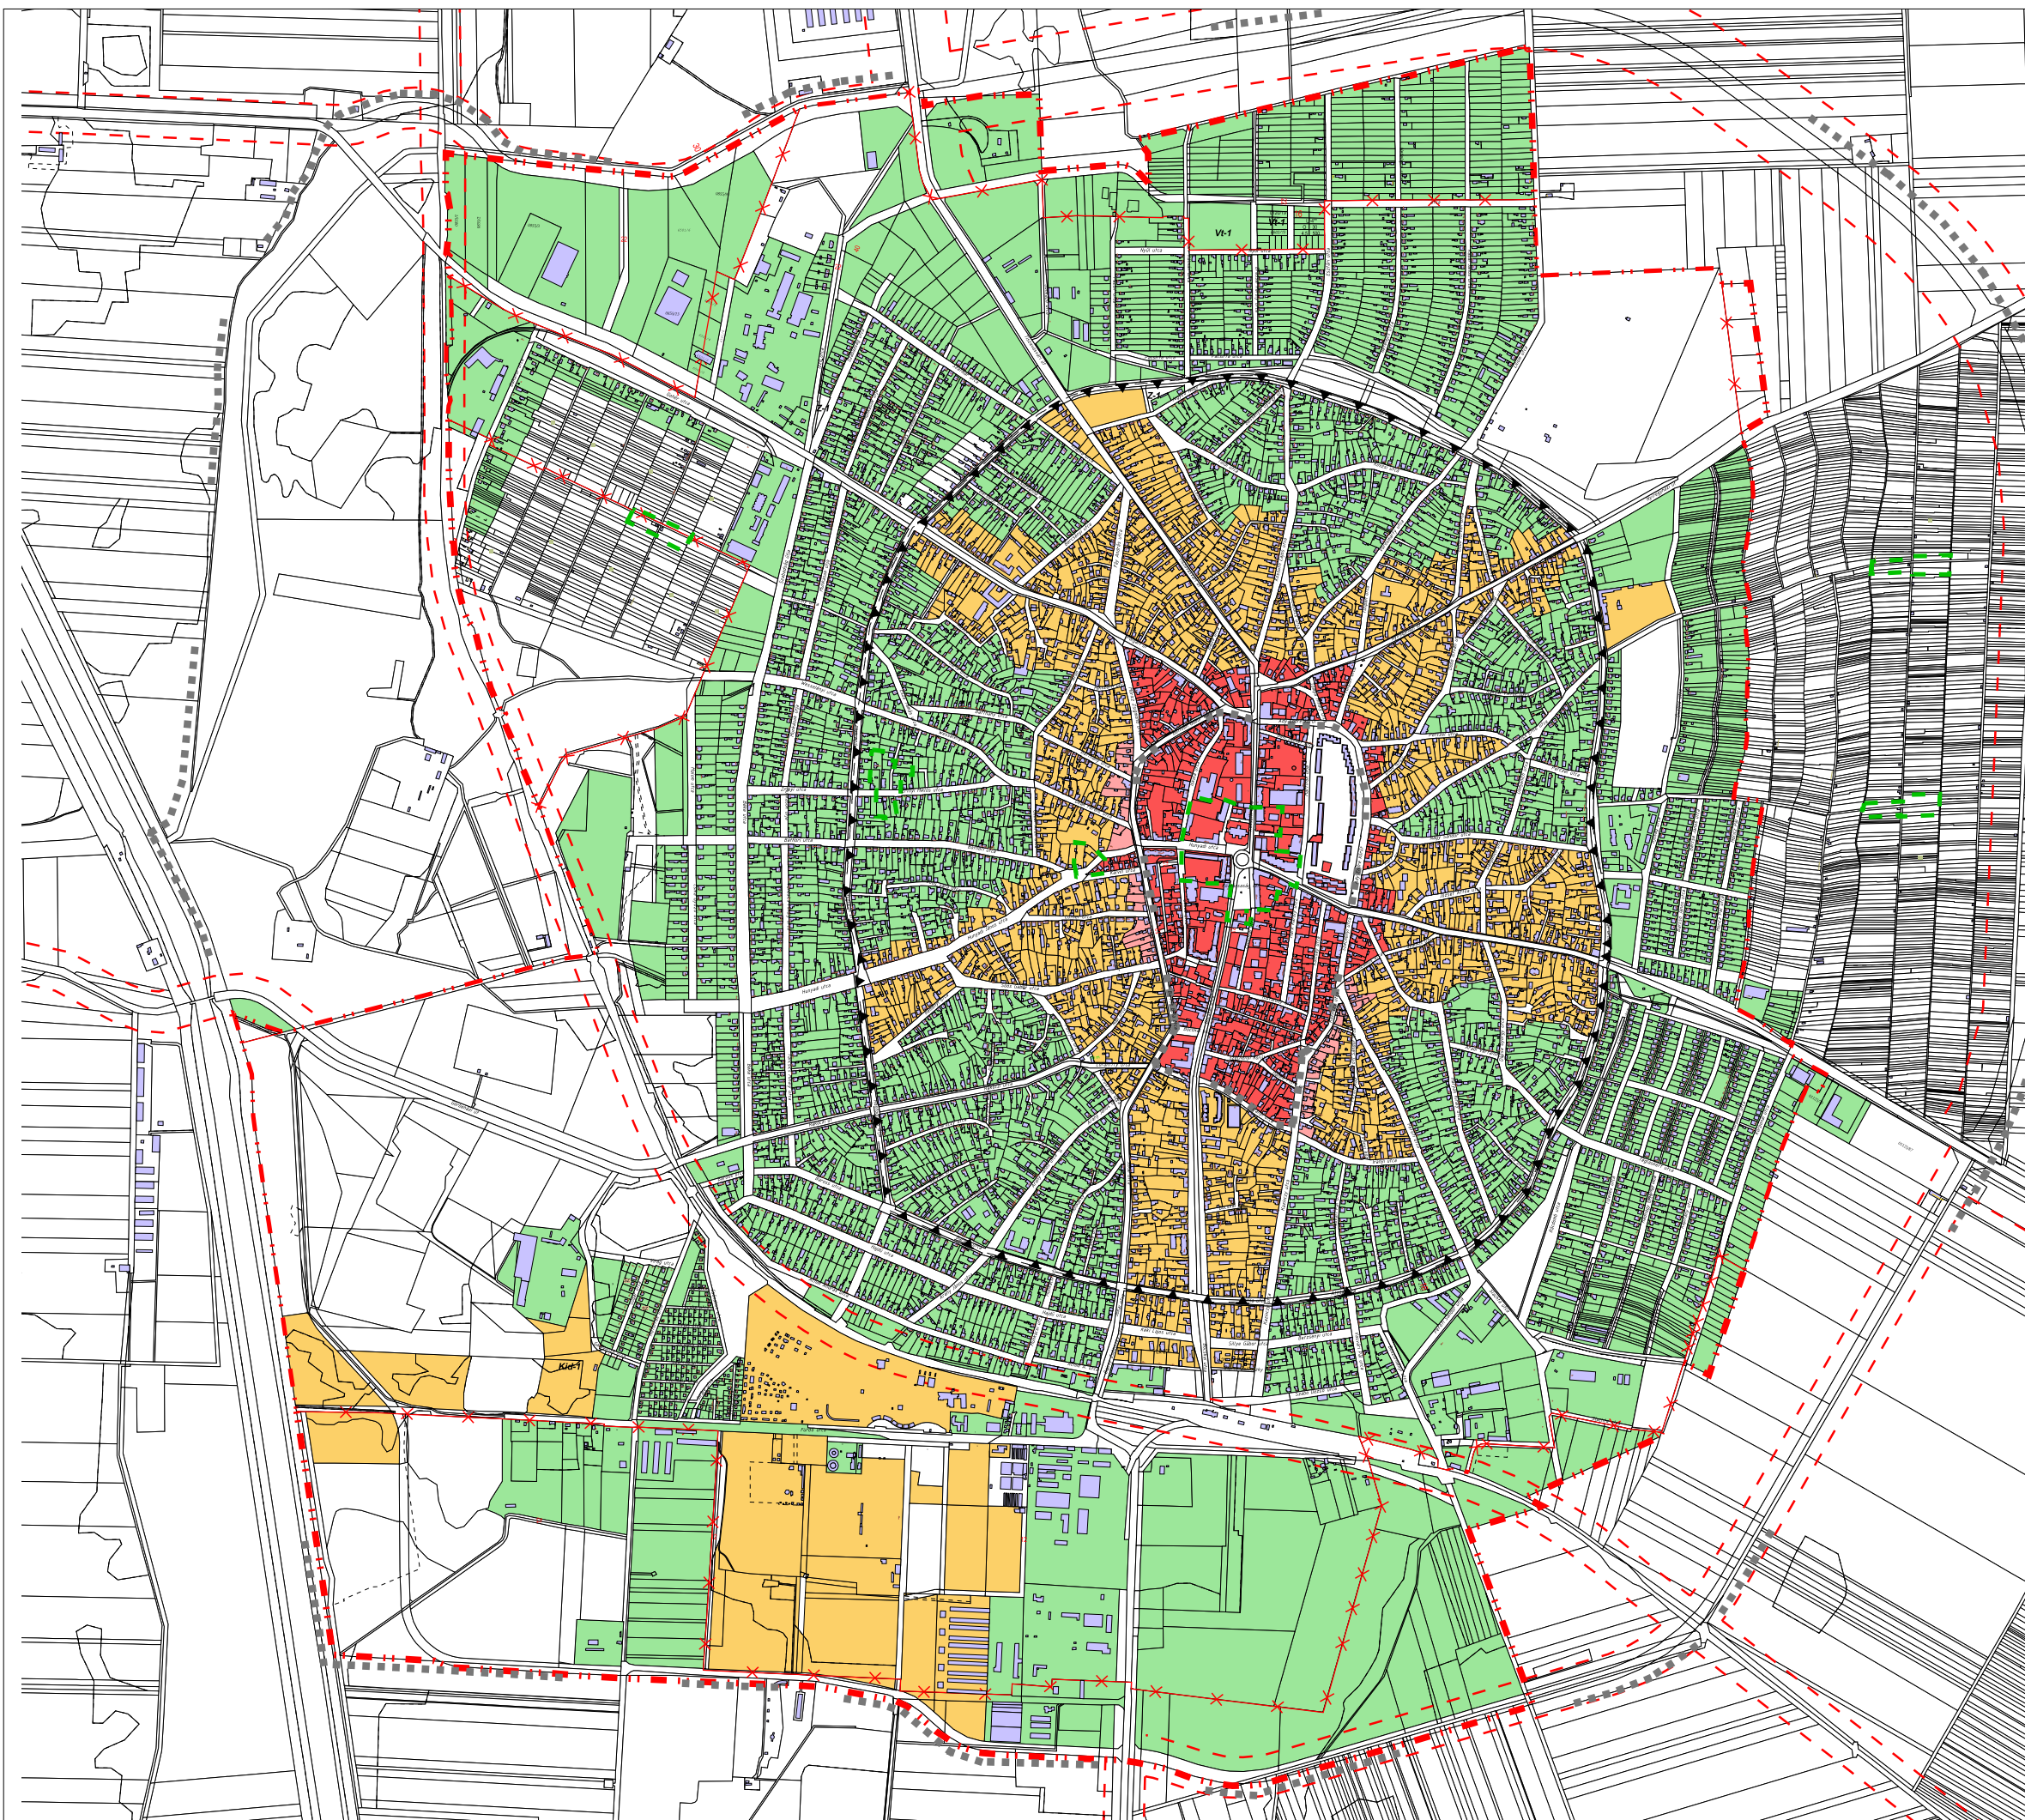

- Tervlap érvényességének határa (belterület)
- ▼ Helyi értékvédelmi terület határa
- Műemléki környezet határa
- Belterületi határ és változása
- Megmaradó
- Megszűnő
- Új
- Védőtávolság - utak
- Elokerterek_szabalyozasa_2014.shp
- Egyéb
- Előkert nélküli
- Választható - de javasoltan utcavonalon álló
- Választható
- Előkertes