


68,5 m² 89 m

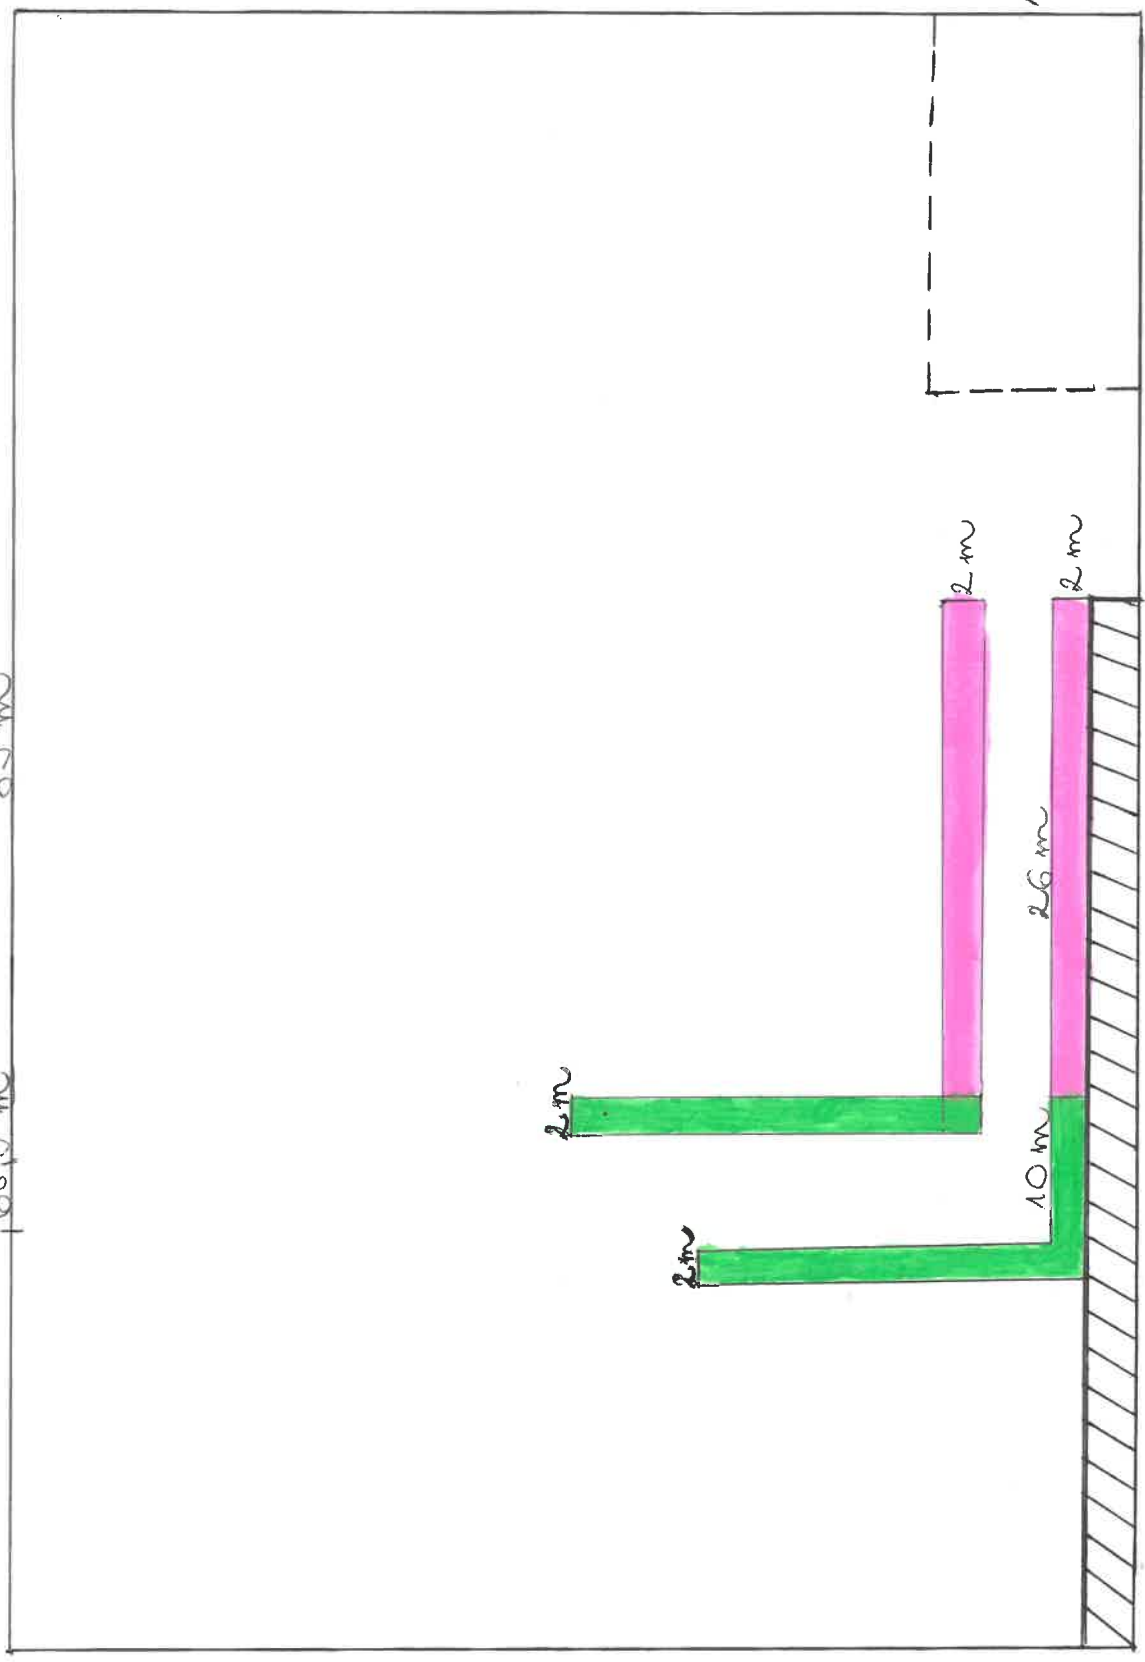

11 m

2,1 m

KAPU
10 m

- I. KATEGÓRIA
- II. KATEGÓRIA