

# HAJDÚNÁNÁS VÁROS

## TELEPÜLÉSSZERKEZETI TERV

### BELTERÜLET ÉS KÖRNYEZETE

2012.-2013. ÉVI FELÜLVIZSGÁLAT



JELMAGYARÁZAT

EGYÉB SZERKEZETI TERVI JELELÉS

- Belterület-határ
- változások
- Megmaradó
- Megszűnő
- Új
- Kiemelten érzékeny felszín alatti vízminőségvédelmi terület határa
- Rendszeresen belvízjárta terület övezete (Megyei TRT alapján)
- Vízfelület övezeten belül
- Védőtávolság
- Bányaterület
- Téglagyár + bányászati terület távlati idegenforgalmi és vízgazdálkodási hasznosítással
- Meglévő vízparti horgászatnyák

ÖRÖKSÉGVÉDELEM, TÁJ- ÉS TERMÉSZETVÉDELEM


- Régészeti lelőhely határa
- Tervezett régészeti bemutatóterület (Árpád-és középkori Tedej)
- Kunhalmok
- Natura 2000 kti védettégtű terület
- Ex lege védett területek
- Helyi természetvédelmi terület
- Övezeten belüli ökológiai zólaterület
- Telken belüli védőzöld -beültetési kötelezettséggel
- Telken belüli védőzóna

KÖZLEKÉSI HÁLÓZAT SZERKEZETI ELEMEI

- Autópálya
- Főútfejlesztés mellékútból
- Főút tervezett nyomvonala
- Országos mellékút
- Mellékút tervezett nyomvonala
- Gyűjtőtű
- Gyűjtőtű tervezett nyomvonala
- Földút
- Kerékpárutak
- Térségi, települések közötti kerékpárút
- Térségi, települések közötti kerékpárút - tervezett
- Városi szintű kerékpárút
- Gyalogos és vegyeshasználatú zóna
- Vasútvonal
- Vasúti csomópont
- Vasúti felüljáró /közút különbszintű átvezetése/- meglévő
- Vasúti felüljáró /közút különbszintű átvezetése/- tervezett
- Különbszintű közúti csomópont
- Fontosabb közúti csomópont
- Hajókikötő - tervezett

TERÜLETFELHASZNÁLÁSI MÓDOK

- BÉEPÍTÉSRE SZÁNT TERÜLETEK**
- Ln Nagyvárosias lakóterület
  - Lk Kisvárosias lakóterület
  - Lke Kertvárosias lakóterület (tervezett)
  - Lke Kertvárosias lakóterület
  - Lf Falusias lakóterület
  - Lf Falusias lakóterület (tervezett)
  - Vt Településközpont vegyes terület
  - Vt Településközpont vegyes terület (tervezett)
  - Vk Központi vegyes terület
  - Vk Központi vegyes terület (tervezett)
  - Gksz Kereskedelmi-szolgáltató gazdasági terület
  - Gksz Keresk.-szolg.-gazdasági terület (tervezett)
  - Gip Ipari gazdasági terület
  - Gip Ipari gazdasági terület (tervezett)
  - Gmg Mezőgazdasági Ipari terület
  - Gmg Mezőgazdasági Ipari terület - tervezett
  - Gip-T Ipari gazdasági terüle - távlati idegenforgalmi hasznos
  - Gip-T Ipari gazdasági terüle - távlati idegenforgalmi hasznosításra jelölve
  - Kmü Mezőgazdasági üzemi különleges terület
  - Kmü Mezőgazdasági üzemi különleges terület - tervezett
  - Üü Utulöházás üdülőtérület - tervezett
  - Üü Utulöházás üdülőtérület
  - Üh Hétfélgázás üdülőtérület
  - Üh Hétfélgázás üdülőtérület - tervezett
  - Kst Strand különleges terület
  - Kst Strand különleges terület - tervezett
  - Kid Idegenforgalmi célú különleges terület
  - Kid Idegenforgalmi célú különleges terület (tervezett)
  - Kid-mü Különleges terület - mezőgazdasági idegenforgalmi hasznosítás
  - Ksp Sportolási célú különleges terület
  - Ksp Sportolási célú különleges terület (tervezett)
  - Ksp-lov Különleges terület - lovassport
  - Ktem Temető különleges terület
  - Ktem Temető különleges terület (tervezett)
  - Kkegy Kegyeleti park különleges terület
  - Kn Különleges terület - nemzetvédelmi
  - Ksz Különleges terület - szennyvíztisztító
- BÉEPÍTÉSRE NEM SZÁNT TERÜLETEK**
- KÖu Közlekedési terület
  - KÖk Vasúti terület
  - Z Közpark
  - Z Közpark területe (tervezett)
  - E Erdő terület
  - E Erdő terület (tervezett)
  - Msz Mezőgazdasági terület - többségében szántó
  - Mgy Mezőgazdasági terület - többségében gye
  - M-id Mezőgazdasági terület - idegenforgalmi jelentőségű
  - M-ik Mezőgazdasági terület - intenzív kertészet
  - Mk Kertgazdálkodási terület (zártkert)
  - Mk-T Kertgazdálkodási terület (zártkert) - távlati lakóterületfejlesztés
  - V Vízgazdálkodási terület
  - V Vízgazdálkodási terület (tervezett)
  - Kk-id Idegenforgalmi hasznosítású különleges terület (Béépítésre nem szánt)
  - Kk-id Idegenforgalmi hasznosítású különleges terület (Béépítésre nem szánt - tervezett)
  - Tk Természetközeli terület

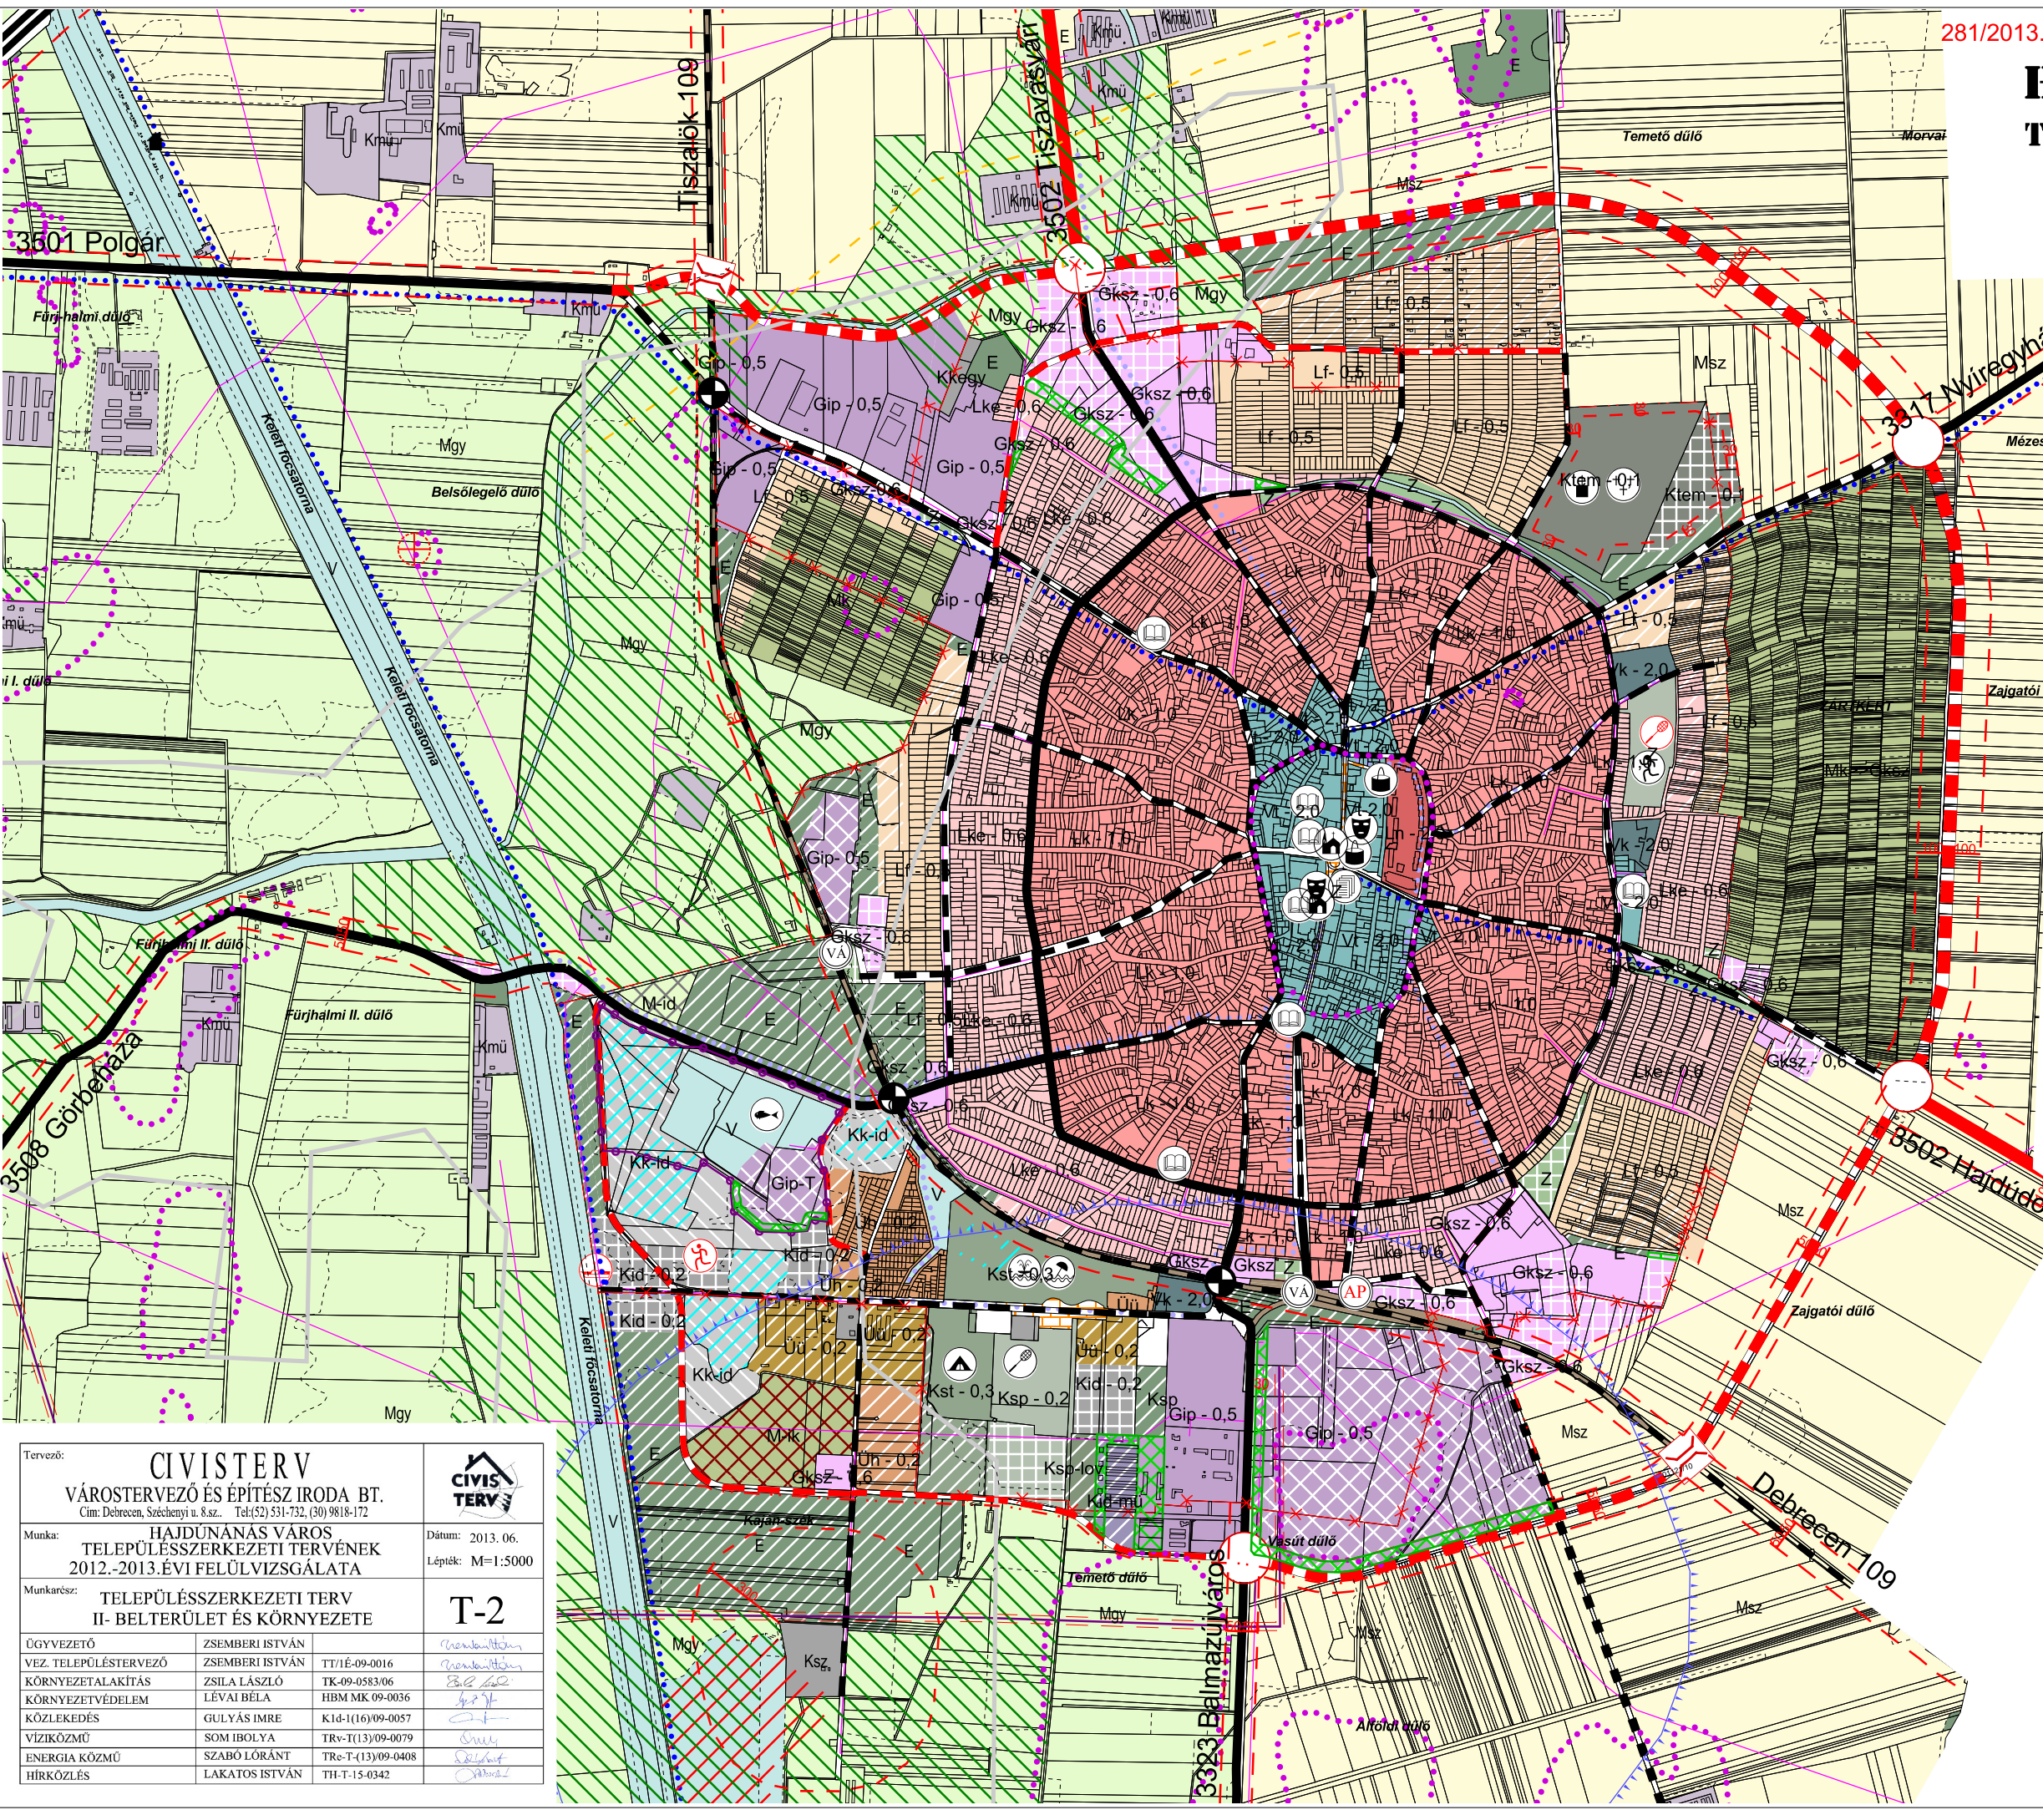

Tervező:		<b>CIVISTERV</b>	
VÁROSTERVEZŐ ÉS ÉPÍTÉSZ IRODA BT.		Cím: Debrecen, Széchenyi u. 8.sz. Tel:(52)531-732, (30)9818-172	
Munka:	HAJDÚNÁNÁS VÁROS TELEPÜLÉSSZERKEZETI TERVÉNEK 2012.-2013.ÉVI FELÜLVIZSGÁLATA	Dátum:	2013. 06.
Munkakész:	TELEPÜLÉSSZERKEZETI TERV II- BELTERÜLET ÉS KÖRNYEZETE	Lépték:	M=1:5000
ÜGYVEZETŐ	ZSEMBERI ISTVÁN		
VEZ. TELEPÜLÉSTERVEZŐ	ZSEMBERI ISTVÁN	TT/1É-09-0016	
KÖRNYEZETALAKÍTÁS	ZSILA LÁSZLÓ	TK-09-0583/06	
KÖRNYEZETVÉDELEM	LÉVAI BÉLA	HBM MK 09-0036	
KÖZLEKÉDÉS	GULYÁS IMRE	KId-1(16)09-0057	
VÍZIKÖZMŰ	SOM IBOLYA	TRv-T(13)09-0079	
ENERGIA KÖZMŰ	SZABÓ LÓRÁNT	TRe-T(13)09-0408	
HÍRKÖZLÉS	LAKATOS ISTVÁN	TH-T-15-0342	