


HAJDÚNÁNÁS - TEDEJ

ÉSZAKNYUGATI TERÜLETATEGYSÉG SZABÁLYOZÁSI TERV 2012. ÉVI MÓDOSÍTÁS

Hajdúnánás Város Önkormányzatának 51/2004.(XI.22.) sz. Önk. Rendeletével jóváhagyott, 36/2012.(X.18.) sz. Önk. Rendeletével módosított tervlap.

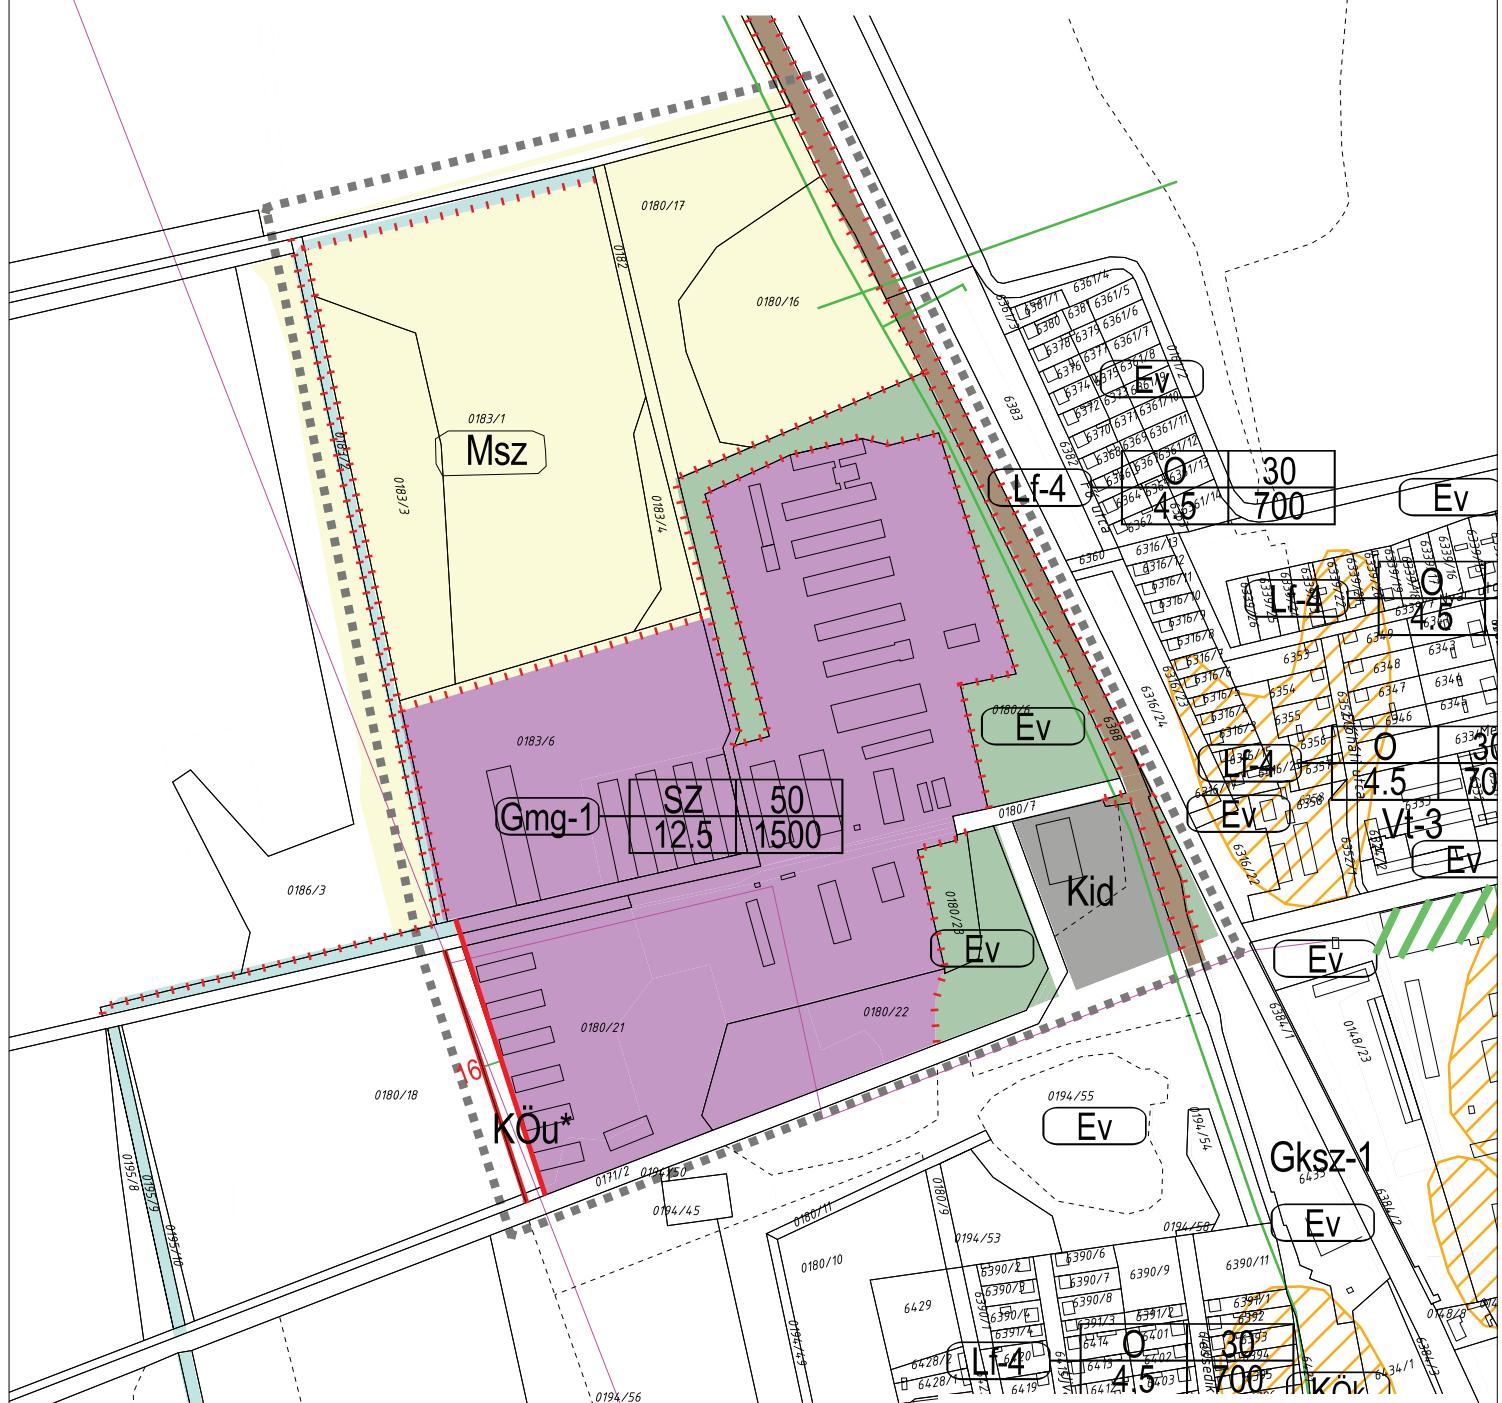

JELMAGYARÁZAT

-

Tervező:	CIVISTERV VÁROSTERVEZŐ ÉS ÉPÍTÉSZ IRODA BT. Cím: Debrecen, Széchenyi u. Kzs., Tel:(52) 531-732, (30) 9818-172		
Munka:	HAJDÚNÁNÁS - TEDEJ SZABÁLYOZÁSI TÉRV 2012. ÉVI MÓDOSÍTÁSA		Dátum: 2012.X. Lépték: M=1:6000
Munkarendsz:	ÉSZAKNYUGATI TERÜLETEGYSÉG SZABÁLYOZÁSI TERV		SZ-2/T-a
ÜGYVEZETŐ	ZSEMBERI ISTVÁN	<i>Rezerválték</i>	
VEZ. TELEPÜLÉSTERVEZŐ	ZSEMBERI ISTVÁN	IT-13-09-0016/2006	
KÖZLEKEDEÉS	GULYÁS IMRE	KI-1d-(11)-09-0057	
VÍZIKÖZMŰ	SOM IBOLYA	TRV-T(3)-09-0079	