


SZABOLCS - SZATMÁR MEGYE

HAJDÚNÁNÁS TELEPÜLÉSSZERKEZETI TERV

KÖZIGAZGATÁSI TERÜLET
M = 1:35000

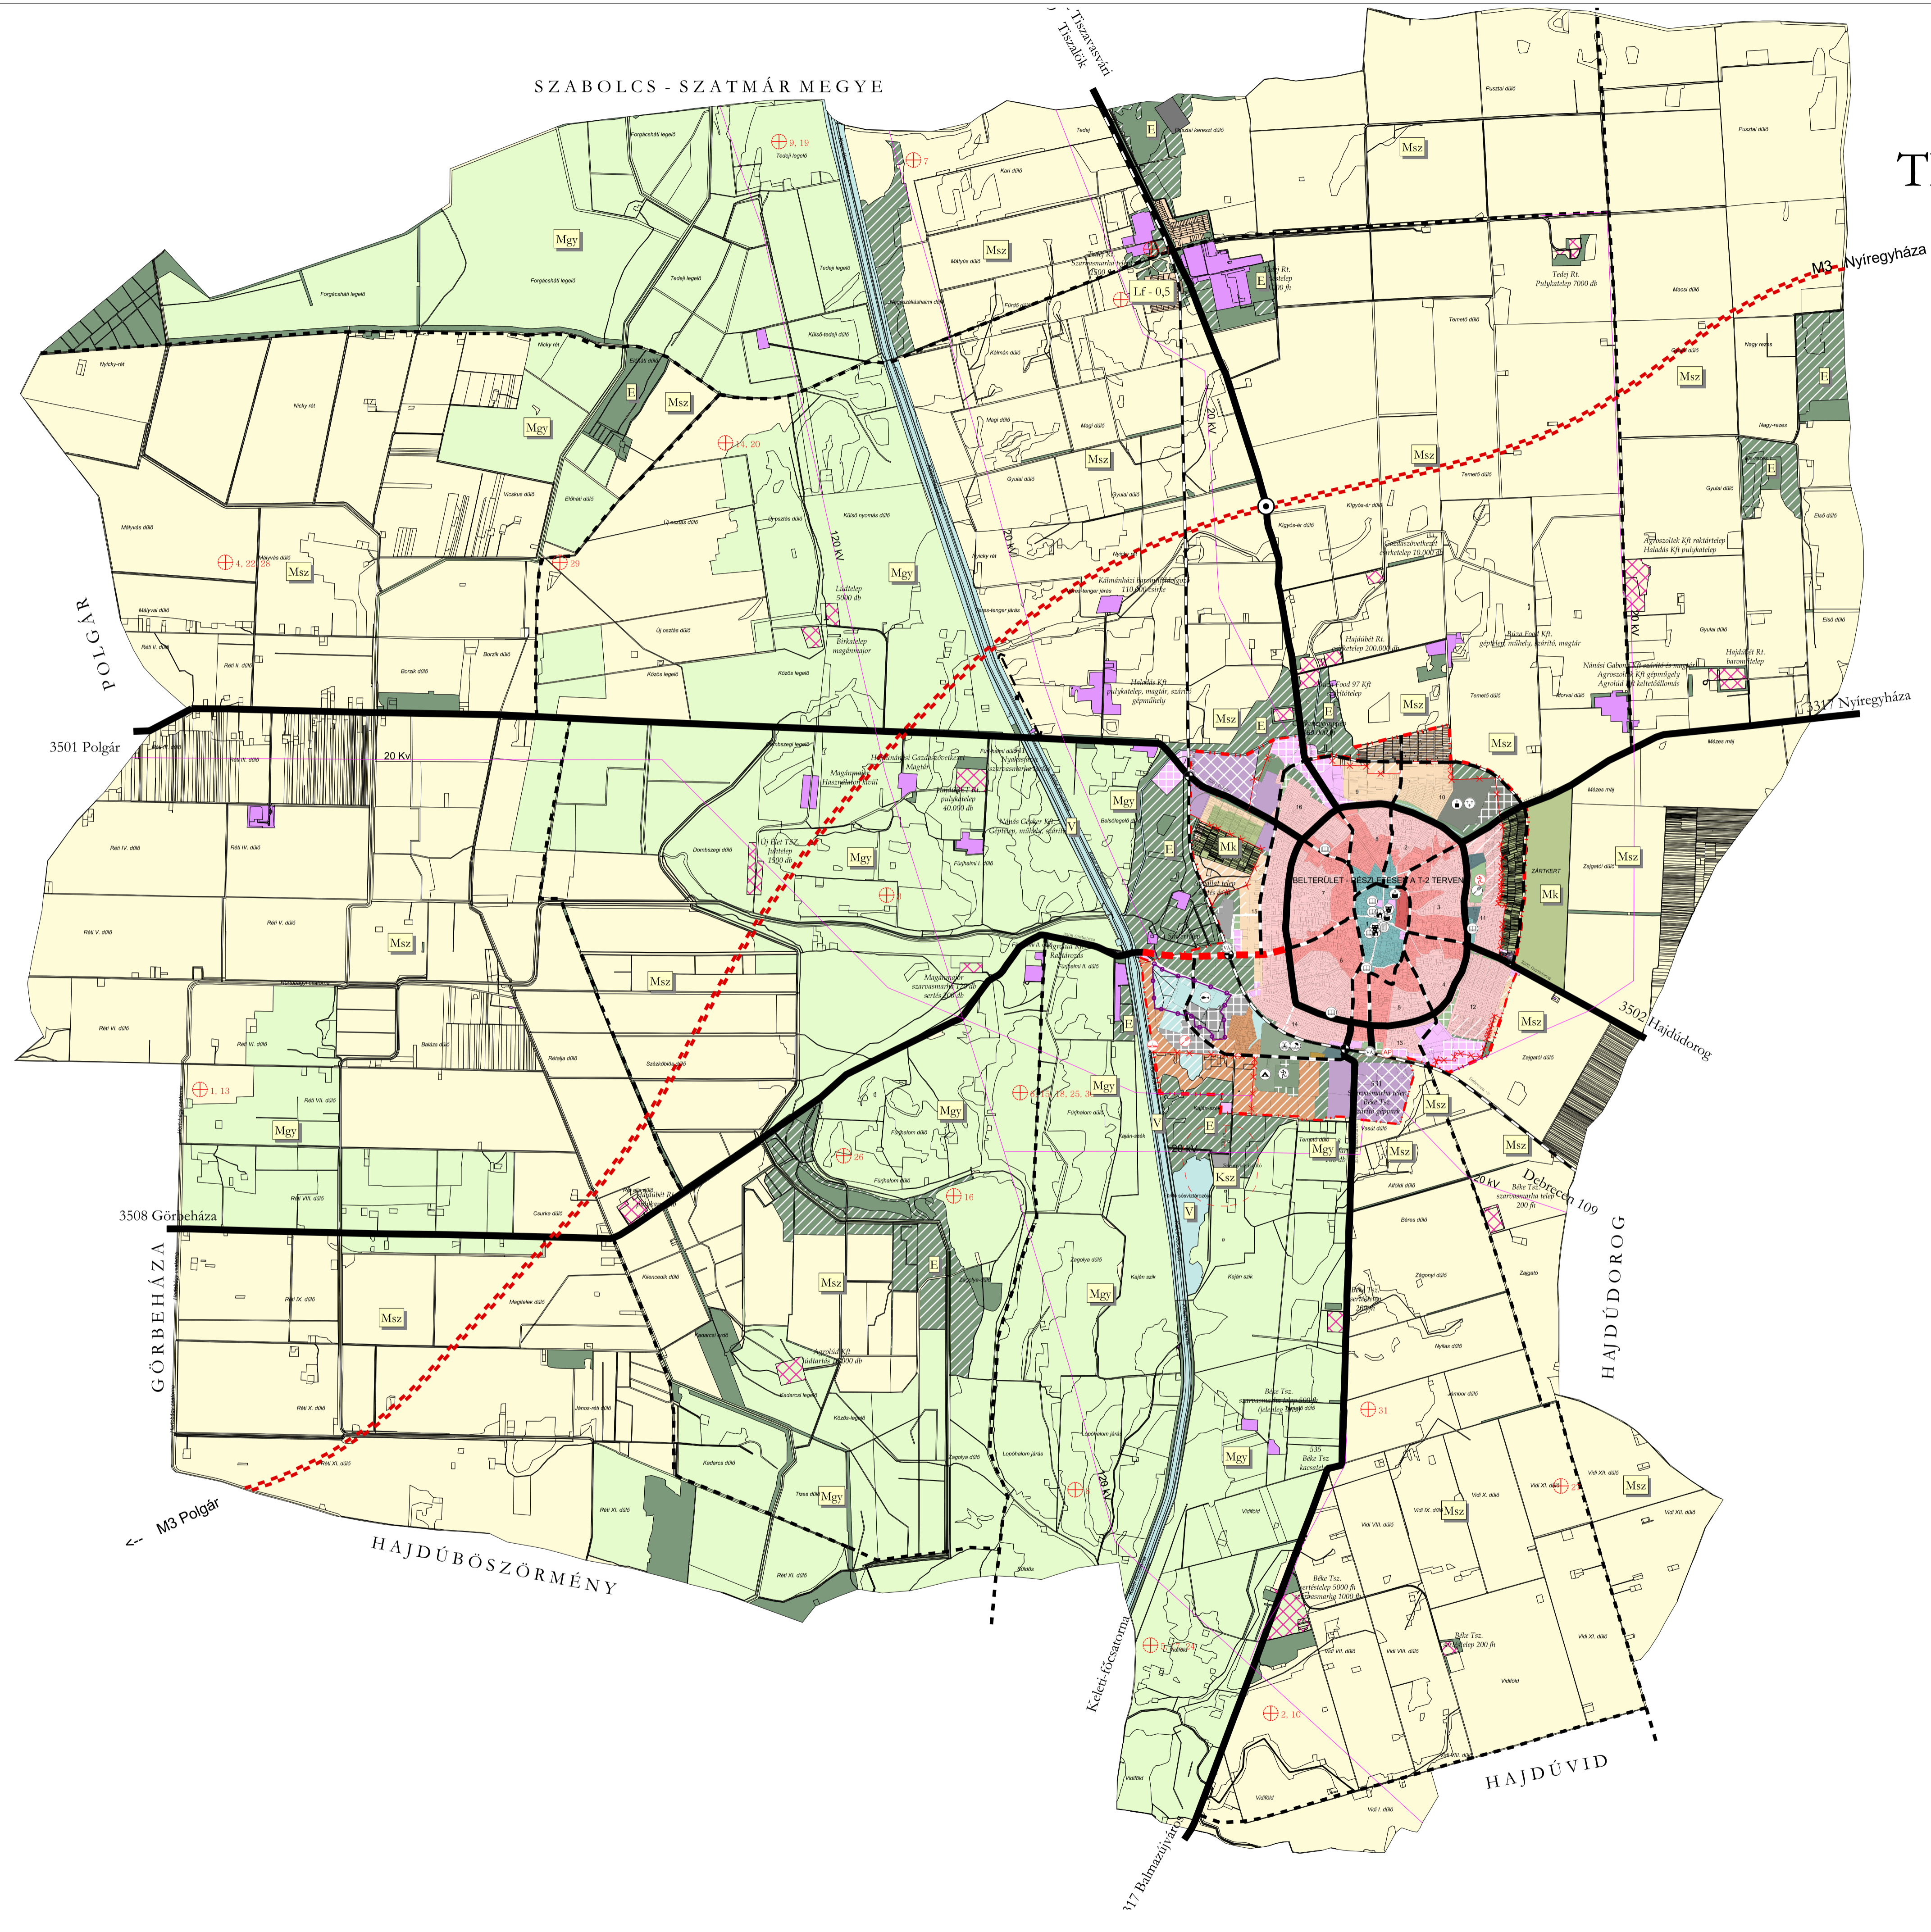

Meglévő vízponti beépítések

- Égőház körpont
- Horgászter
- Igazgatási körpont
- Közelelti park
- Kemping
- Kereskedelmi körpont
- Művelődési körpont
- Oktatási körpont
- Sportkörpont
- Sportkörpont tervezett
- Strand
- Szabadidő körpont
- Szabadidő körpont tervezett
- Tenisz
- Terméltand
- Vásárlóterület
- Audioterület/audioterv terület
- Hajókötő terület
- Kurhalmok
- Vasúti csomópont
- Vasút
- Különböző közelelti csomópont

Bélyegjel

- Téglagyár + bányászati terület távlati idegenforgalmi és vízgazdálkodási hasznosítással
- Vadászterület
- Ekkermes terület
- Tervezett autópálya
- Földművelés
- Tervezett győplátó
- Országos mellékút - tervezett nyomvonalon
- Országos mellékút

Belterületi határ

- Megmaradás
- Megújítás
- Megújítás
- Meglévő állattartó telep

Területhasználat

BEÉPÍTÉSEK SZÁNT TERÜLETEK

- Ln Nagyváros lakóterület
- Lk Közváros lakóterület
- Lke Közváros lakóterület (tervezett)
- Lke Közváros lakóterület
- Lf Falusias lakóterület
- Lf Falusias lakóterület (tervezett)
- Vt Települési körpont vegyes terület
- Vk Körponti vegyes terület
- Vk Körponti vegyes terület (tervezett)
- Gkz Kereskedelmi-szolgáltató gazdasági terület
- Gkz Keresk.-szolg. gazdasági terület (tervezett)
- Gsp Ipart-gazdasági terület
- Gsp Ipart-gazdasági terület (tervezett)
- Gsp-T Ipart-gazdasági terület - távlati idegenforgalmi hasznosításra jelölve
- Gmg Művelődési, sport-gazdasági terület
- Gmg Művelődési, sport-gazdasági terület (tervezett)
- Ü Üllőterület (tervezett)
- Cu Családi házas önkormányzati terület
- Üh Helyi gazdasági önkormányzati terület
- Ker Strand-közelület
- Kid Idegenforgalmi célú költözköztető terület
- Kid Idegenforgalmi célú költözköztető terület (tervezett)
- Ksp Sportolási célú költözköztető terület
- Ksp Sportolási célú költözköztető terület (tervezett)
- Ktem Tenisz-közelület
- Ktem Tenisz-közelület (tervezett)
- Kkgy Közelelti park költözköztető terület
- Kv Költözköztető terület (egyéb)
- Kvt Vízterület költözköztető terület (tervezett)
- Ks Költözköztető terület - nemtervezett
- Ks Költözköztető terület - tervezett

BEÉPÍTÉSEK NEM SZÁNT TERÜLETEK

- KÖK Közelelti terület
- Z Vízparti terület
- Z Központi terület (tervezett)
- Z Központi terület (tervezett)
- E Esztendő terület
- E Esztendő terület (tervezett)
- Msz Művelődési terület - többszörösen szántó
- Mg Művelődési terület - többszörösen gsp
- Mk Kultúrterületi terület (szántó)
- Mk-T Kultúrterületi terület (szántó) - távlati lakóterületfejlesztés
- V Vízgazdálkodási terület (tervezett)

TELEPÜLÉS TERVEZÉS		INFORMATIKA	
HAJDÚNÁNÁS TELEPÜLÉSSZERKEZETI TERVE KÖZIGAZGATÁSI TERÜLET M = 1:35000	HAJDÚNÁNÁS TELEPÜLÉSSZERKEZETI TERVE KÖZIGAZGATÁSI TERÜLET M = 1:35000	DÁTUM: 2004.01. LEPTÁR: 1:1 RÁZS ZSÓFIA	HAJDÚNÁNÁS TELEPÜLÉSSZERKEZETI TERVE KÖZIGAZGATÁSI TERÜLET M = 1:35000
HAJDÚNÁNÁS TELEPÜLÉSSZERKEZETI TERVE KÖZIGAZGATÁSI TERÜLET M = 1:35000	