


A jóváhagyott módosításokkal egybeszerkesztve!  
2016. február 18.

281/2013.(VI.28.) sz. képviselőtestületi határozattal elfogadva,  
296/2014.(X.03.) 366/2015.(XI.19.) és 24/2016.(II.18.) sz. KT. határozattal módosítva.

# HAJDÚNÁNÁS VÁROS TELEPÜLÉSSZERKEZETI TERV IGAZGATÁSI TERÜLET



2015. ÉVI MÓDOSÍTÁSOKKAL EGYBESZERESZTVE

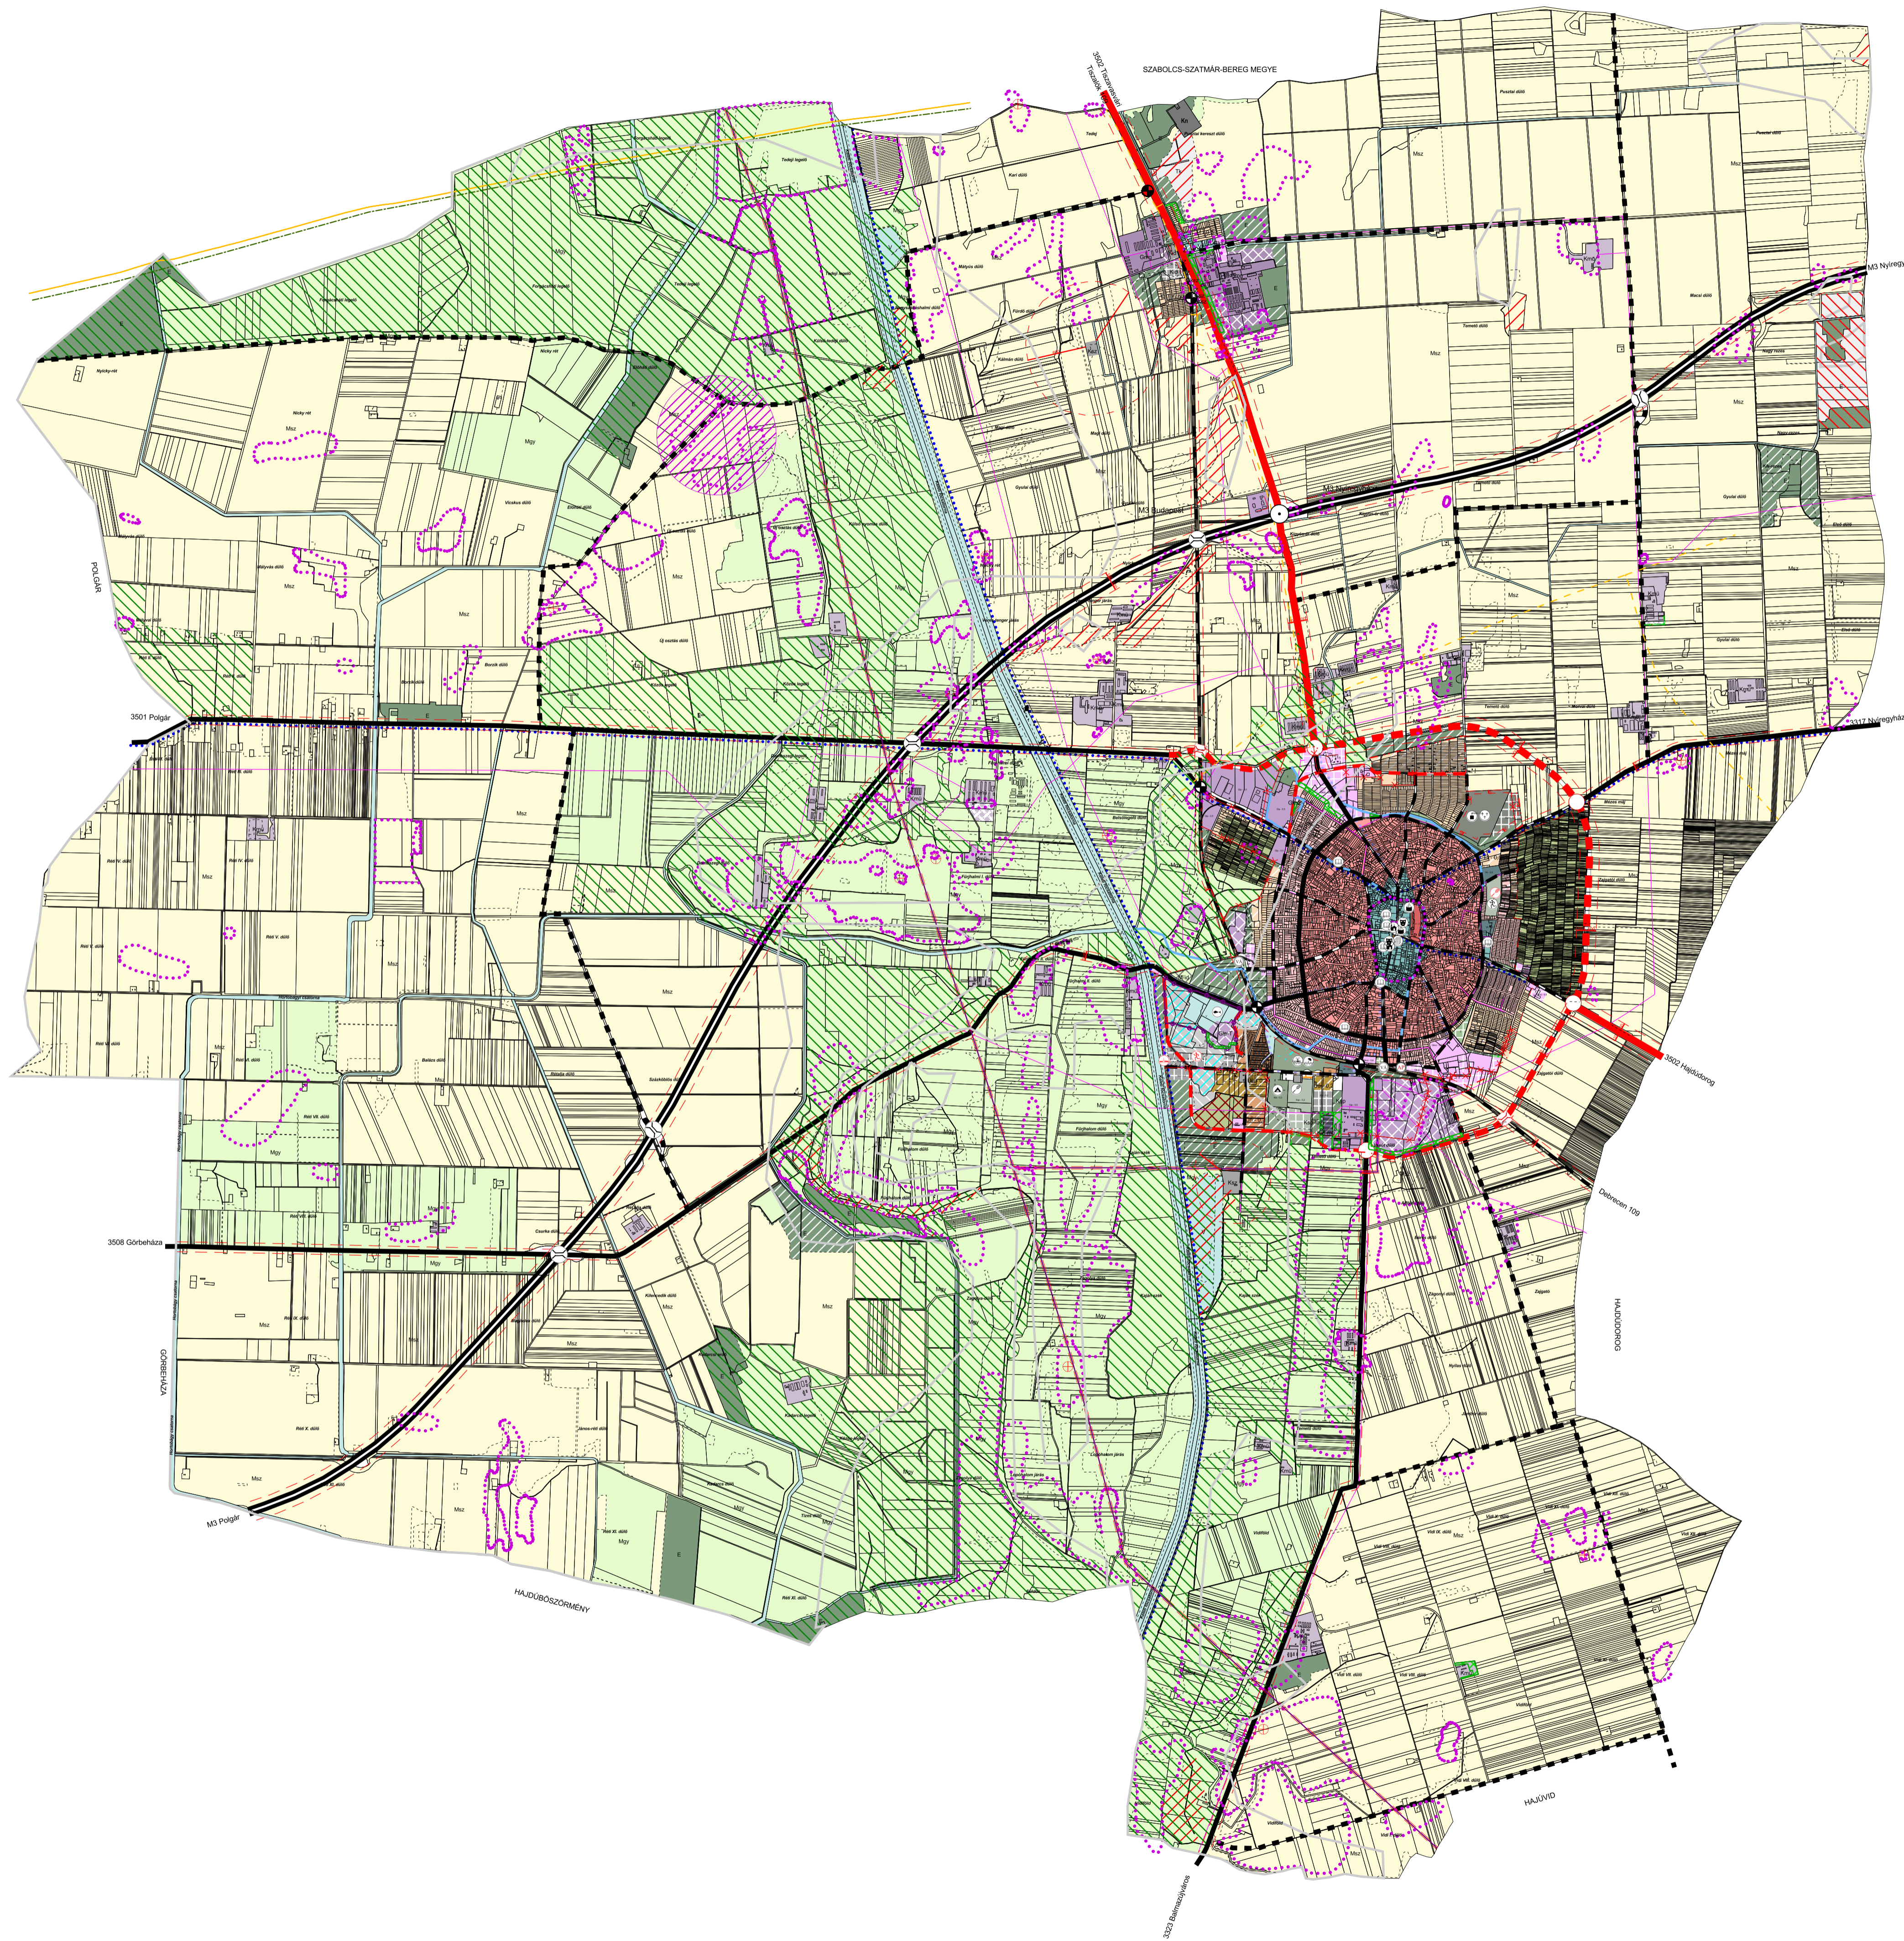

## JELMAGYARÁZAT

### EGYÉB SZERKEZETI TERVI JELÖLÉS

- Belterület-határ változások
  - Megmaradó
  - Megszűnő
- Kiemelten érzékeny felszín alatti vízminőségvédelmi terület határa
- Rendszeresen belvízjárta terület övezete (Megyei TRT alapján)
- Vízfelület övezeten belül
- Védőtávolság
- Bányaterület
- Téglagyár + bányászati terület távlati idegenforgalmi és vízgazdálkodási hasznosítással
- Meglévő vízparti horgásztanyák

### ÖRÖKSÉGVÉDELME, TAJ- ÉS TERMÉSZETVÉDELME

- Régészeti lelőhely határa
- Tervezett régészeti bemutatóterület (Árpád- és középkori Tedej)
- Kunhalmok
- Natura 2000 kft védettségi terület
- Ex lege védett területek
- Helyi természetvédelmi terület
- Övezeten belüli ökológiai zónaterület
- Telken belüli védőzóna - beültetési kötelezettséggel
- Telken belüli védőzóna
- Olajvezeték
- Csővezeték nagynyomású
- Földgázvezeték nagyköznyomású
- 132kv elektromos légvezeték
- 22kv elektromos légvezeték

### KÖZLEKÉSI HÁLÓZAT SZERKEZETI ELEMEI

- Autópálya
- Fűtőfejlesztés mellékútból
- Fűtő tervezett nyomvonala
- Országos mellékút
- Mellékút tervezett nyomvonala
- Gyűjtőút
- Gyűjtőút tervezett nyomvonala
- Fűtőút
- Kerekpárutak
  - Térségi, települések közötti kerékpárút
  - Térségi, települések közötti kerékpárút - tervezett
  - Városi szintű kerékpárút
  - Gyalogos és vegyeshasználatú zóna
  - Vasútvonal
  - Vasúti csomópont
  - Vasúti felüljáró /közút különbszintű átvezetése/- meglévő
  - Vasúti felüljáró /közút különbszintű átvezetése/- tervezett
  - Különszintű közúti csomópont
  - Fontosabb közúti csomópont
  - Hajlékkikötő - tervezett

### TERÜLETFELHASZNÁLÁSI MÓDOK

- #### BÉPÍTÉSRE SZÁNT TERÜLETEK
- Ln Nagyvárosias lakóterület
  - Lk Kisvárosias lakóterület
  - Lke Kertvárosias lakóterület (tervezett)
  - Lke Kertvárosias lakóterület
  - Lf Falusias lakóterület
  - Lf Falusias lakóterület (tervezett)
  - Vt Településközpont vegyes terület
  - Vt Településközpont vegyes terület (tervezett)
  - Vk Központi vegyes terület
  - Vk Központi vegyes terület (tervezett)
  - Gksz Kereskedelmi-szolgáltató gazdasági terület
  - Gksz Keresk.-szolg.-gazdasági terület (tervezett)
  - Gip Ipari-gazdasági terület
  - Gip Ipari gazdasági terület (tervezett)
  - Ging Mezőgazdasági ipari terület
  - Ging Mezőgazdasági ipari terület - tervezett
  - Gip-T Ipari gazdasági terüle - távlati idegenforgalmi hasznosításra
  - Gip-T Ipari gazdasági terüle - távlati idegenforgalmi hasznosításra jelölve
  - Kmü Mezőgazdasági üzemi különleges terület - tervezett
  - Kmü Mezőgazdasági üzemi különleges terület - tervezett
  - Üü Üdülőházas üdülőterület - tervezett
  - Üü Üdülőházas üdülőterület
  - Üh Hévízgyógyászat üdülőterület - tervezett
  - Üh Hévízgyógyászat üdülőterület
  - Kst Strand különleges terület
  - Kst Strand különleges terület - tervezett
  - Kid Idegenforgalmi célú különleges terület (tervezett)
  - Kid Idegenforgalmi célú különleges terület (tervezett)
  - Kid-mü Különleges terület - mezőgazdasági idegenforgalmi hasznosítás
  - Ksp Sportolási célú különleges terület
  - Ksp Sportolási célú különleges terület (tervezett)
  - Ksp-ov Különleges terület - lovassport
  - Ktem Temető különleges terület
  - Ktem Temető különleges terület (tervezett)
  - Kkegy Kegyeleti park különleges terület
  - Kn Különleges terület - nemzetvédelmi
  - Ksz Különleges terület - szennyvíztisztító
- #### BÉPÍTÉSRE NEM SZÁNT TERÜLETEK
- KÖu Közlekedési terület
  - KÖk Vasúti terület
  - Z Közpark
  - Z Közpark területe (tervezett)
  - E Erdő terület
  - E Erdő terület (tervezett)
  - Msz Mezőgazdasági terület - többségében szántó
  - Mgy Mezőgazdasági terület - többségében gyeplő
  - M-id Mezőgazdasági terület - idegenforgalmi jelentőségű
  - M-ik Mezőgazdasági terület - intenzív kertészet
  - Mk Kertgazdálkodási terület (zártkert)
  - Mk-T Kertgazdálkodási terület (zártkert) - távlati lakóterületfejlesztés
  - V Vízgazdálkodási terület
  - V Vízgazdálkodási terület (tervezett)
  - Kk-id Idegenforgalmi hasznosítású különleges terület (Béépítésre nem szánt)
  - Kk-id Idegenforgalmi hasznosítású különleges terület (Béépítésre nem szánt - tervezett)
  - Tk Természetközeli terület

Tervező:	<b>CIVISTERV</b> VÁROSTERVEZŐ ÉS ÉPÍTÉSZIRODA BT. Cím: Dérecen, Sécshenyi u. 8.sz. Tel:(52) 531-732, (30) 9818-172		
Munka:	<b>HAJDÚNÁNÁS VÁROS</b> <b>TELEPÜLÉSSZERKEZETI TERVE</b> (A 2015. évi módosításokkal egybeszerkesztett dokumentáció)		Dátum: 2016.02. Lépték: 1:35000
Munkarész:	<b>TELEPÜLÉSSZERKEZETI TERV</b> <b>I-IGAZGATÁSI TERÜLET</b>	<b>T-1/m2</b>	
ÜGVEZETŐ	ZSEMBERI ISTVÁN	TT-1-09-0016	
VEZ. TELEPÜLÉSTERVEZŐ	ZSEMBERI ISTVÁN	TT-1-09-0016	
KÖRNYEZETLAKÍTÁS	ZSILA LÁSZLÓ	TK-09-0583-06	
KÖRNYEZETVÉDELME	LÉVAI BELA	IBM MK 09-0036	
KÖZLEKÉDÉS	GÜLYÁS IMRE	TL0-09-0057	
VÍZIKÖZMŰ	SOM IBOLYA	TR-113-09-0079	
ENERGIA KÖZMŰ	SZABÓ LÓRÁNT	TRc-T-09-0408	