


## KELETI HOMLOKZAT M=1:50

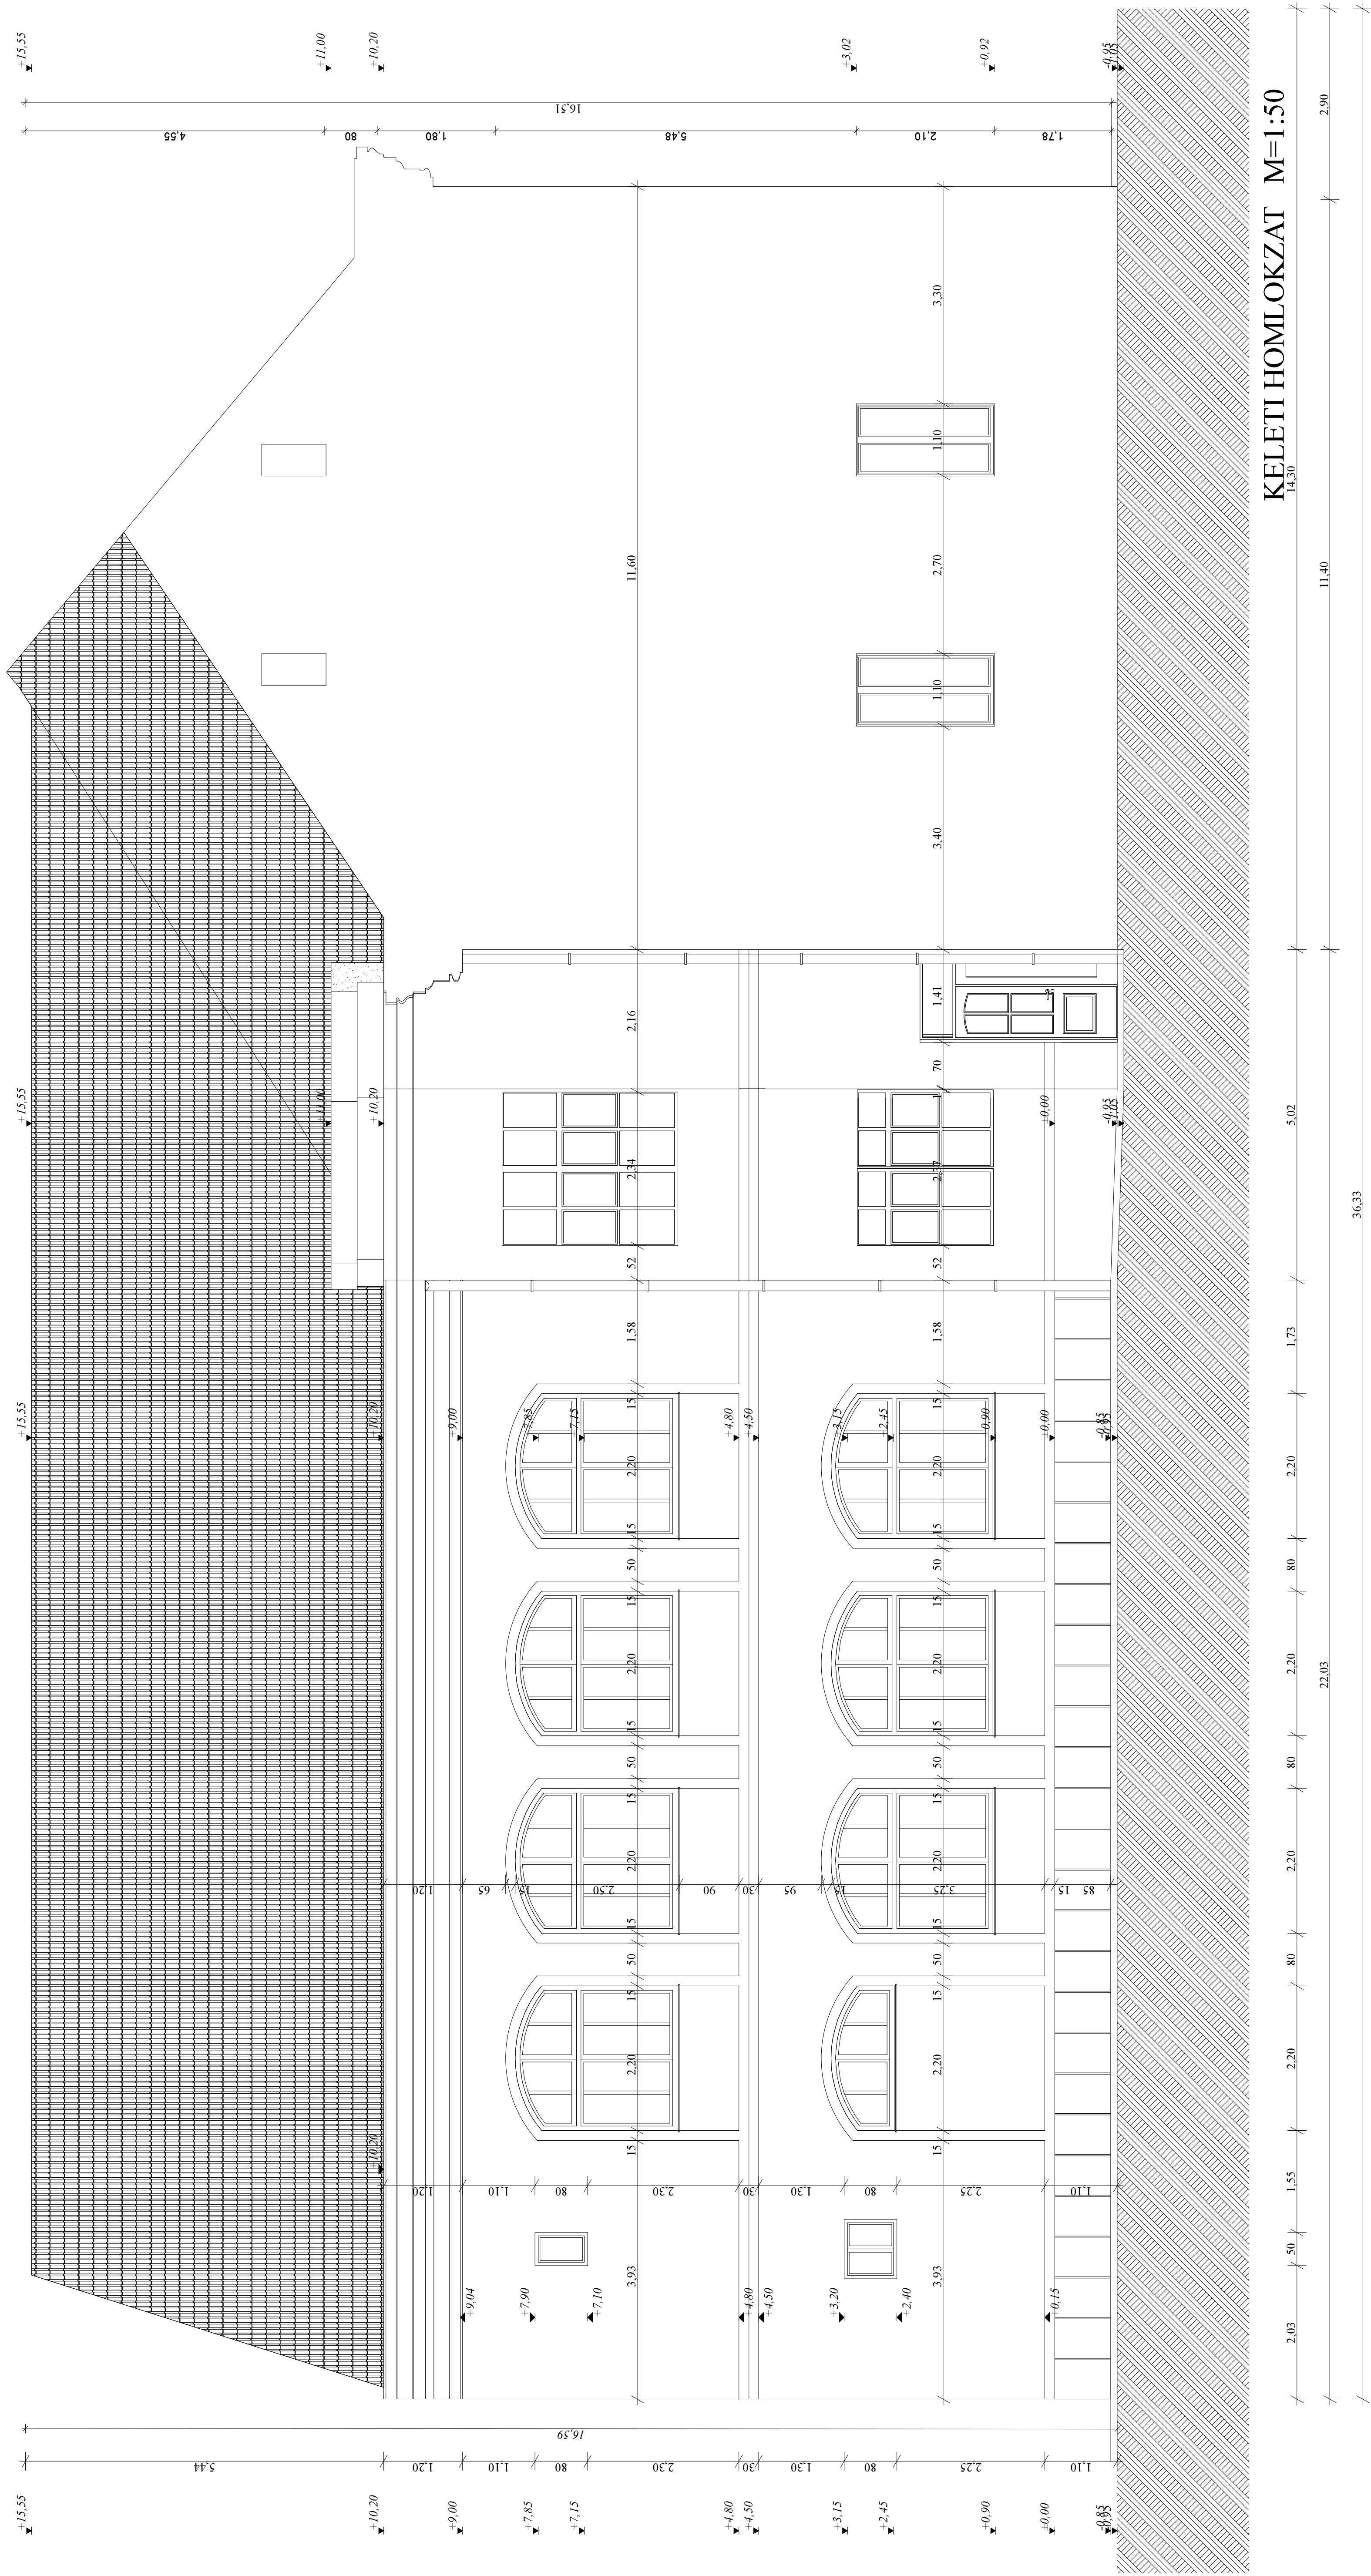

Anyagjelölés:

Tető hélyazat, eres és lefolyó csatorna meglévő megmaradó Homlokzat színezést lásd szinterveken.

Jelen terv együtt kezelendő az ide vonatkozó szakági tervekkel, lásd műemléki szakértő!