


FELÚJÍTANDÓ, VISSZAÉPÍTENDŐ HOMLOKZAT DÍSZÍTÉS A JELÖLT HOMLOKZAT SZAKASZON

## ÉSZAKI HOMLOKZAT M=1:50

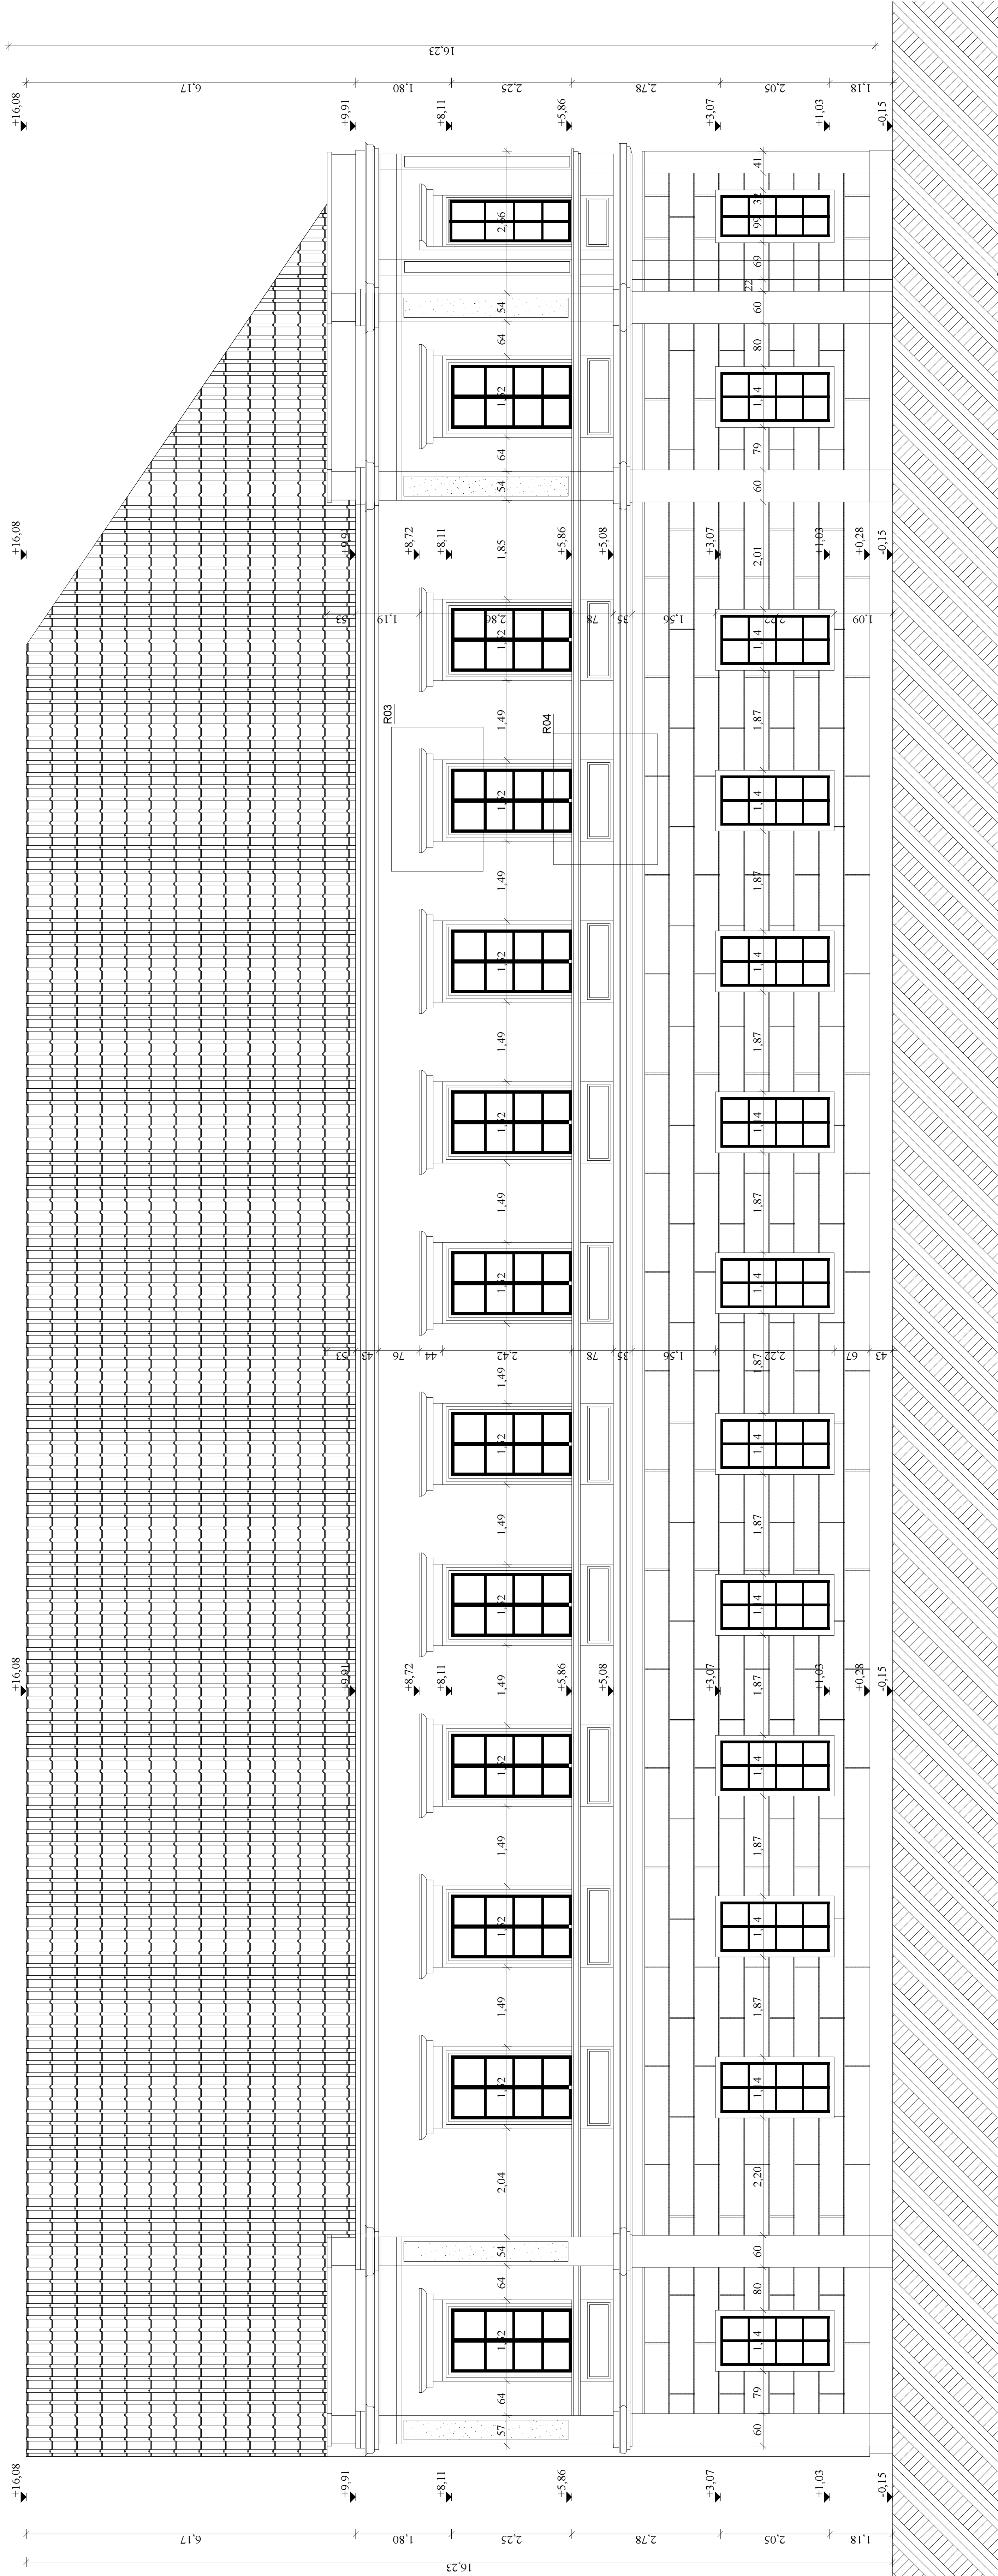

## ÉSZAKI HOMLOKZAT M=1:50

Anyagjelölés:

Tető helyázat, ereszt és lefolyó csatorna meglévő megmaradó Homlokzat színezést lásd színterveken.

Jelen terv együtt kezelendő az ide vonatkozó szakági tervekkel, lásd műemléki szakértő!

[illegible]