METSZET 1:50

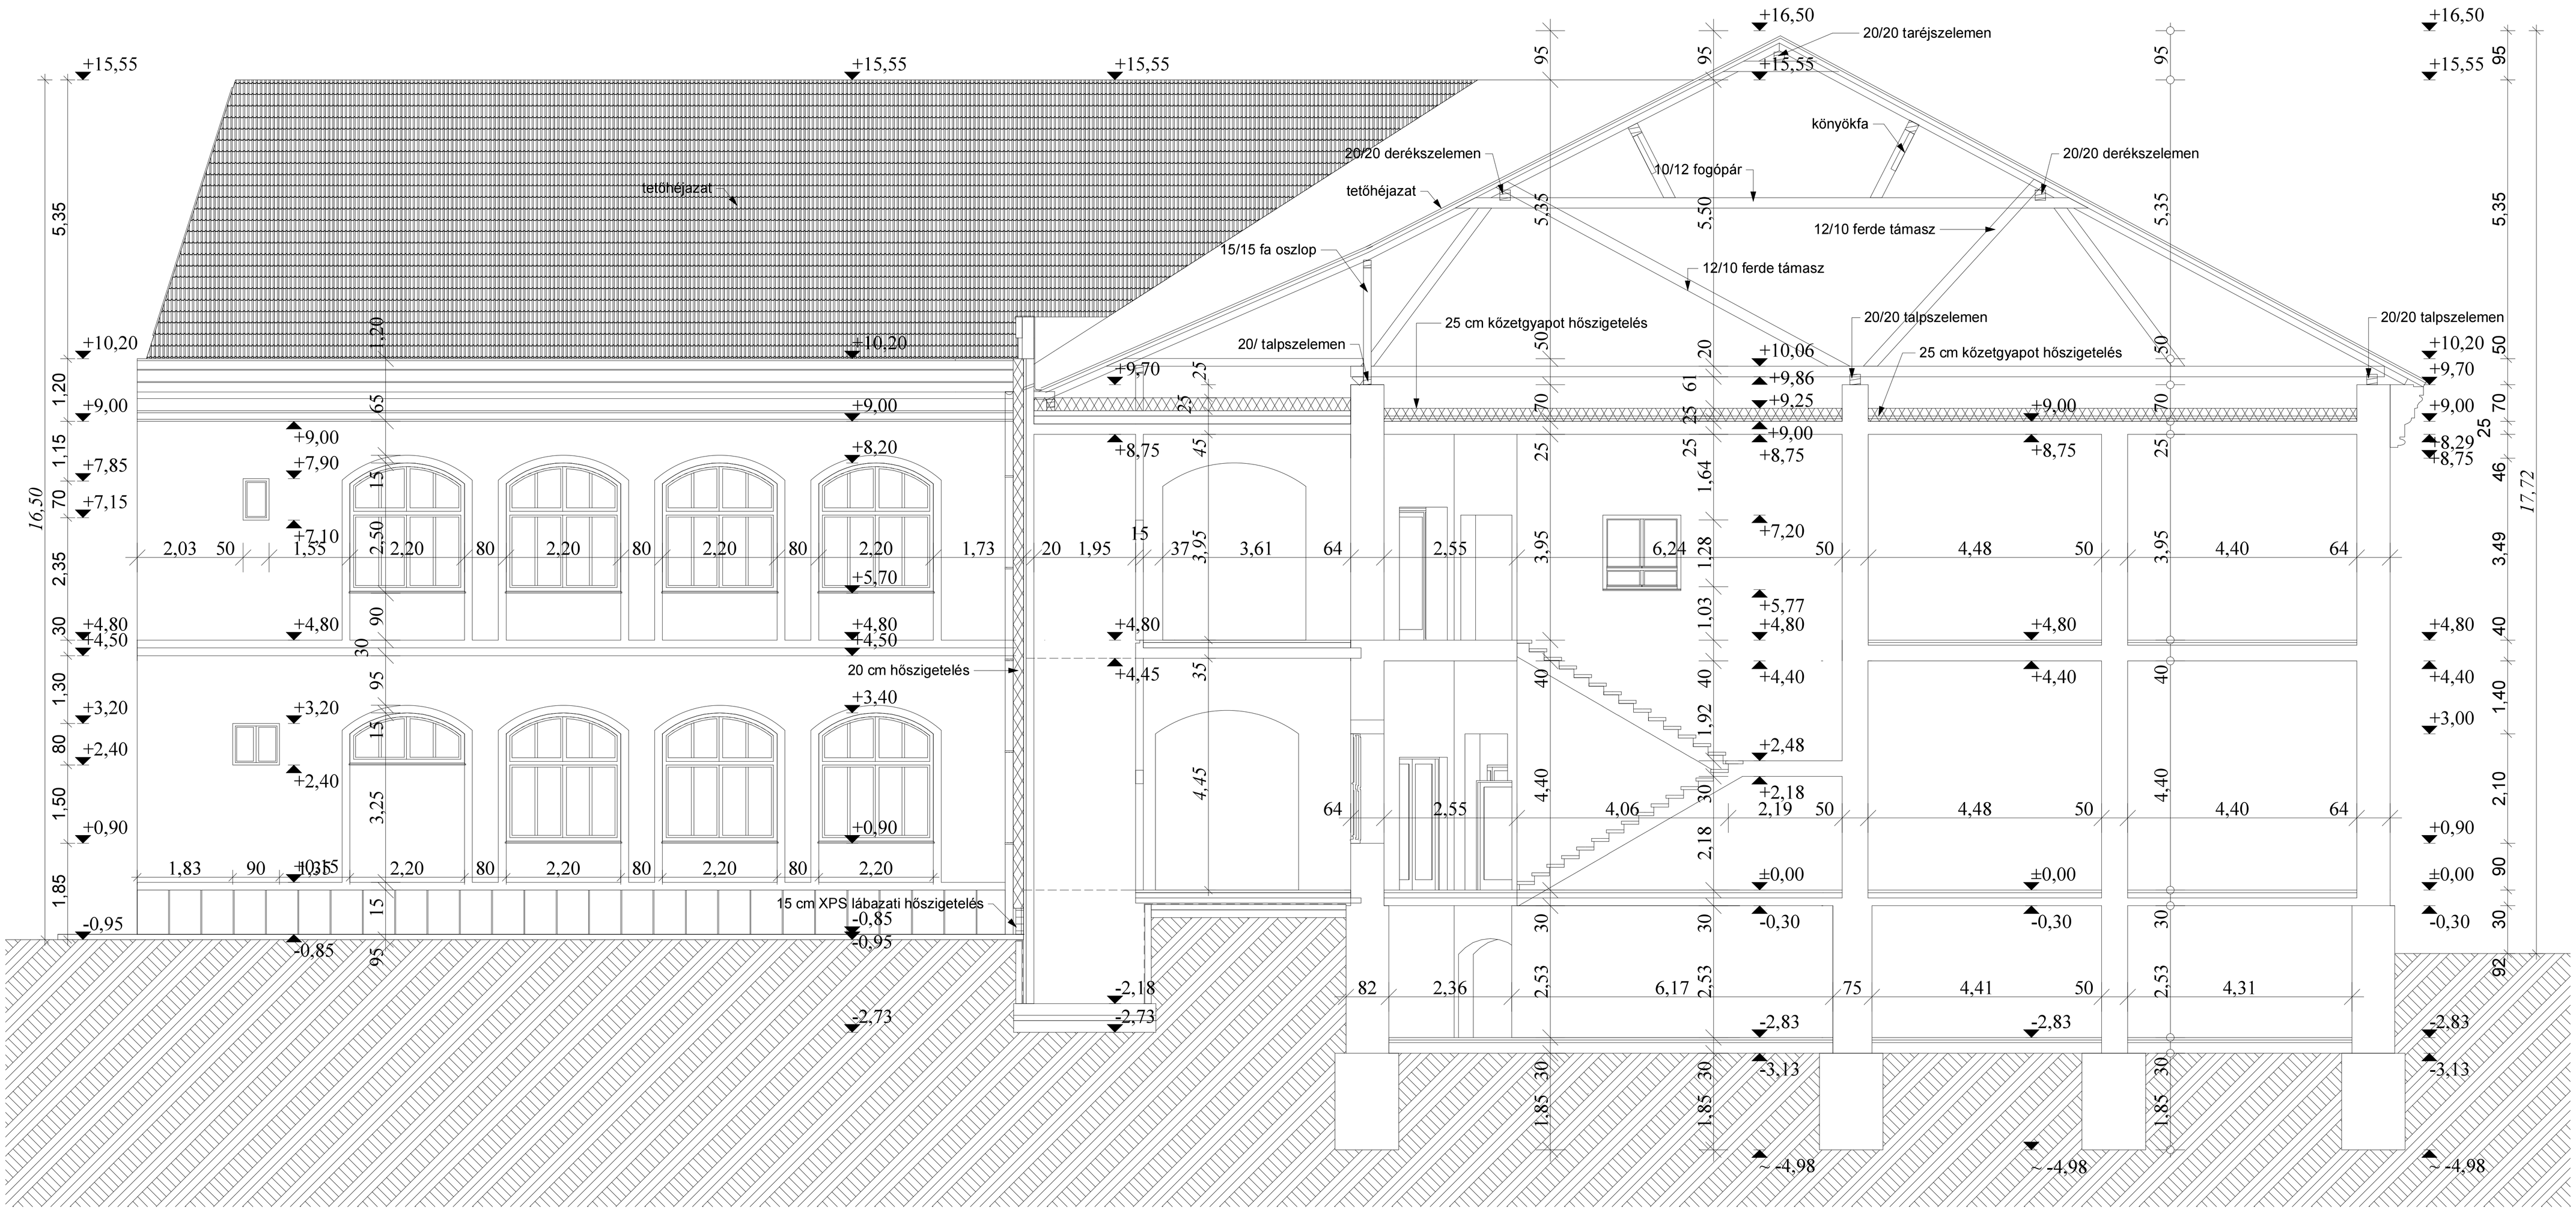

A-A METSZET M=1:50

MEGBÍZÓ: Hajdúnánás Városi Önkormányzat 4080 Hajdúnánás Kontárvasúg tér 1. ÉPÍTÉS HELYE: 4080 Hajdúnánás, Kontárvasúg tér 1. sz. hrsz.3502. Hajdúnánás Városi Önkormányzat épületeinek hőszigetelése, nyílásaitó cserép	Kiviteli terv METSZET	M 1:50	DOROG-MŰHELY KFT. 4087 HAJDÚSZOBOSZ, Ibiza tér 3. TEL.: 06-20-9-704-32 e-mail: dorogm.dorog@gmail.com TERVEZŐ: Vágner Attila építészmérnök É 15-0754 K-4. DÁTUM: 2017.12.29