FELÚJÍTANDÓ, VISSZAÉPÍTENDŐ HOMLOKZAT DÍSZITÉS A JELÖLT HOMLOKZAT SZAKASZON

NYUGATI HOMLOKZAT M=1:50

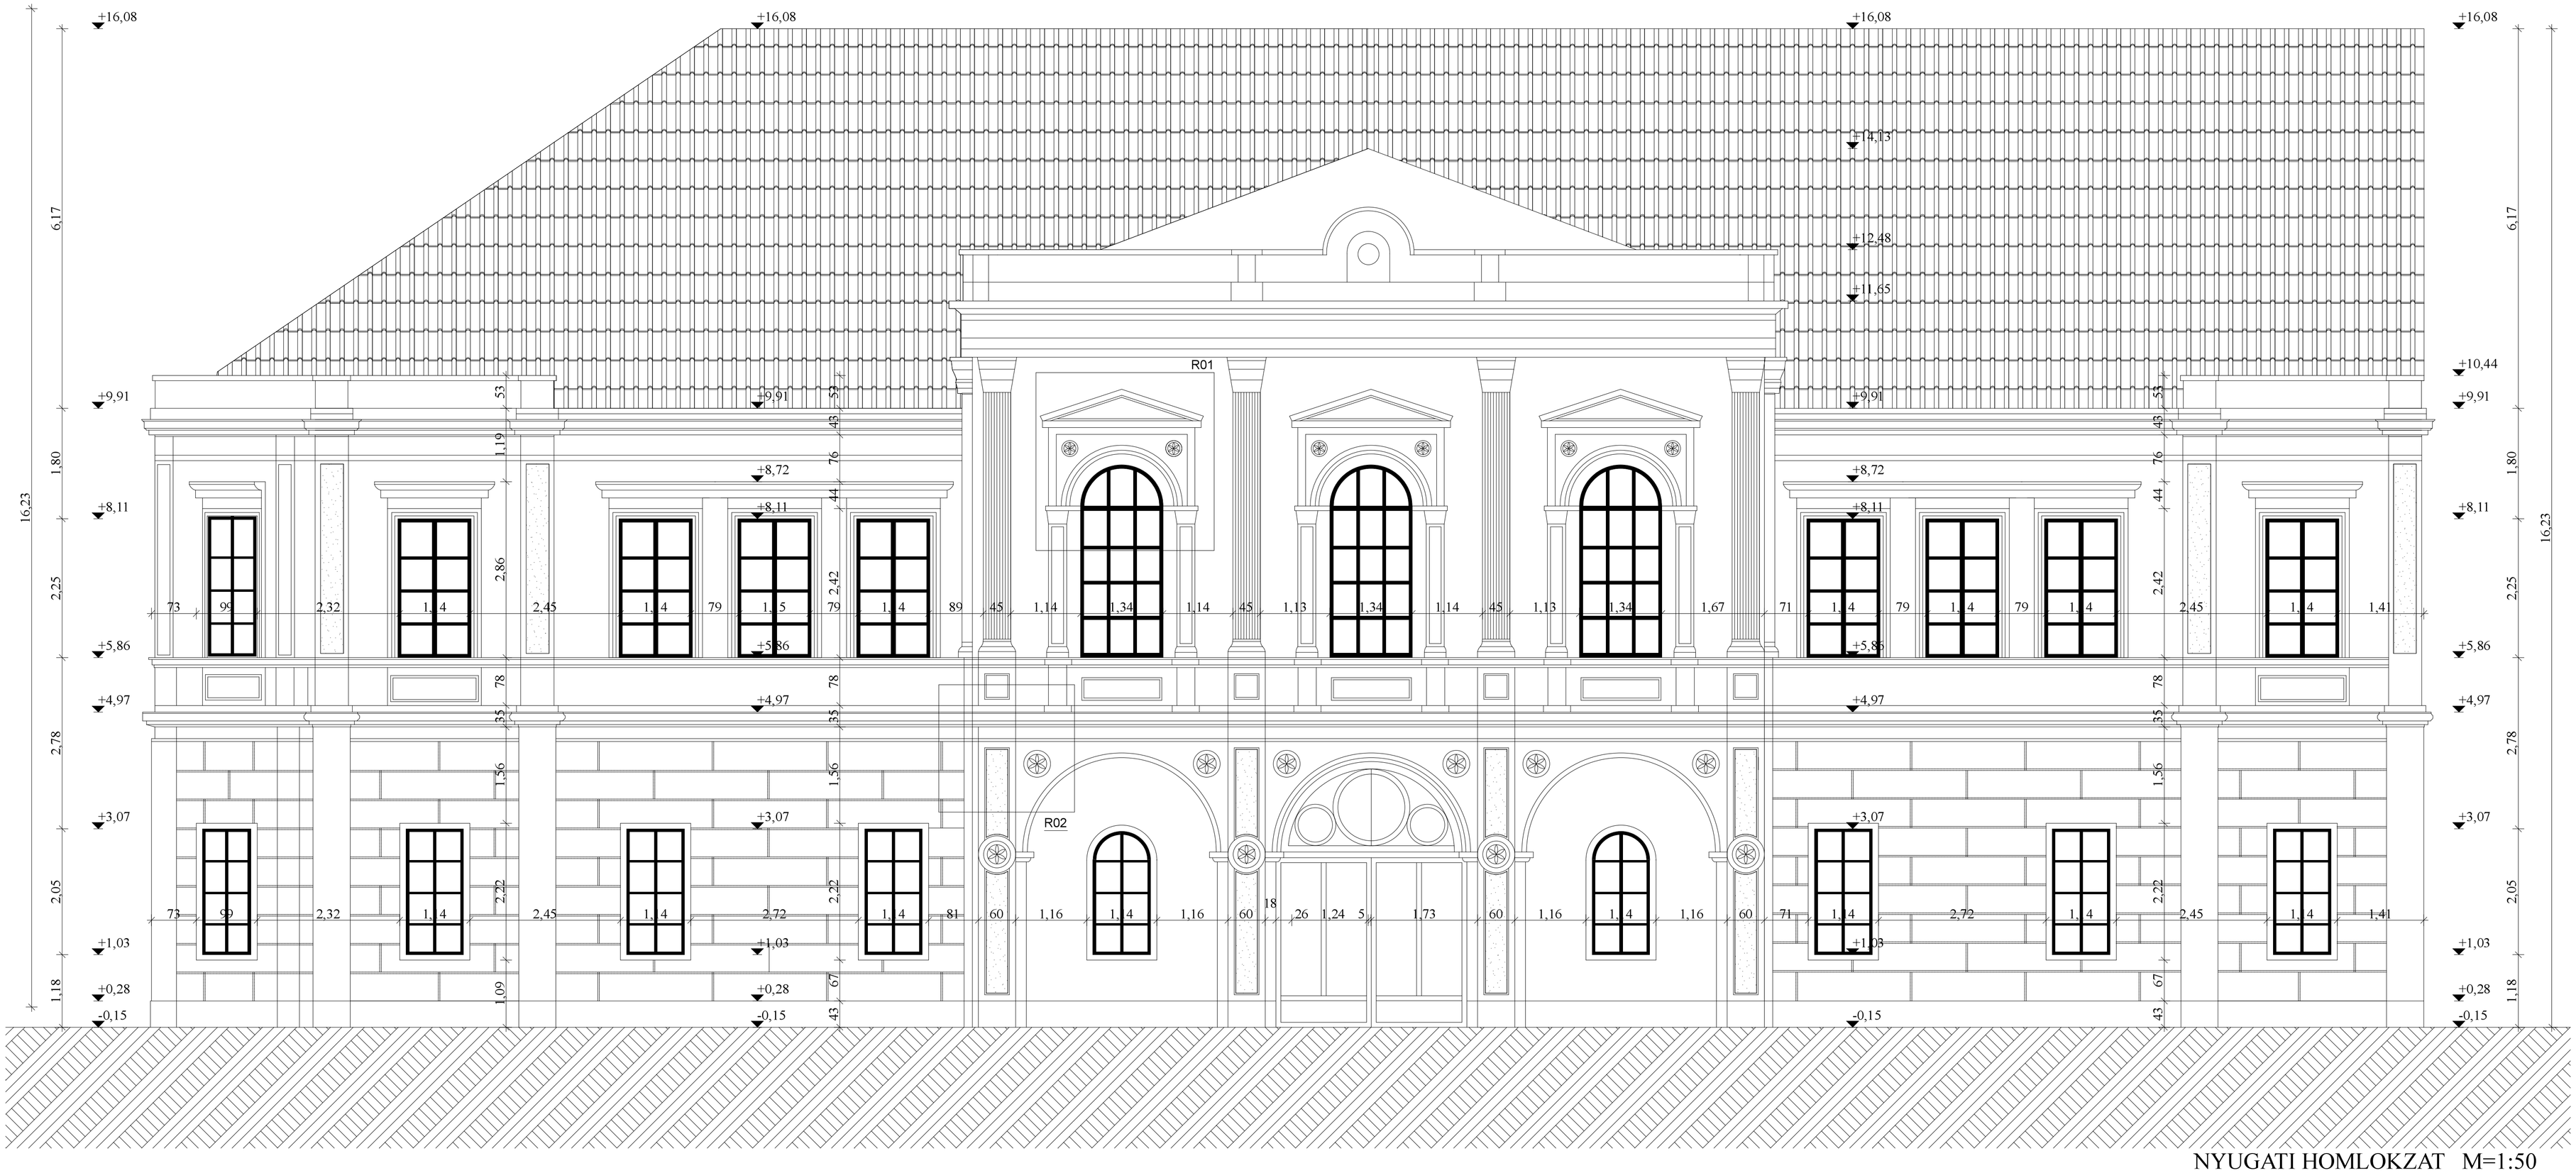

NYUGATI HOMLOKZAT M=1:50

Anyagjelölés:

Tető hélyazat, eresz és lefolyó csatorna meglévő megmaradó.
Homlokzat színezést lásd szinterveken.

Jelen terv együtt kezelendő az ide vonatkozó szakági tervekkel, lásd műemléki szakértő !

		DOROG-MŰHELY KFT. 4087HAJDÚDOROG, ISMA U. 7. TEL: 06-20-9-784-32 e-mail: dorogmuhely@gmail.com	
		TERVEZŐ:	Vágner Attila építészmérnök E 15-0354
MEGBÍZÓ: Hajdúnánás Városi Önkormányzat 4080 Hajdúnánás Köztársaság tér 1. ÉPÍTÉS HELYE: 4080 Hajdúnánás, Köztársaság tér 1. sz. hrsz.3502. Hajdúnánás Városi Önkormányzat épületének hőszigetelése, nyílászáró cseréje	Kiviteli terv NYUGATI HOMLOKZAT	M 1:50	K-6. DÁTUM: 2017.12.29.