


DÉLI HOMLOKZAT M = 1 : 5 0

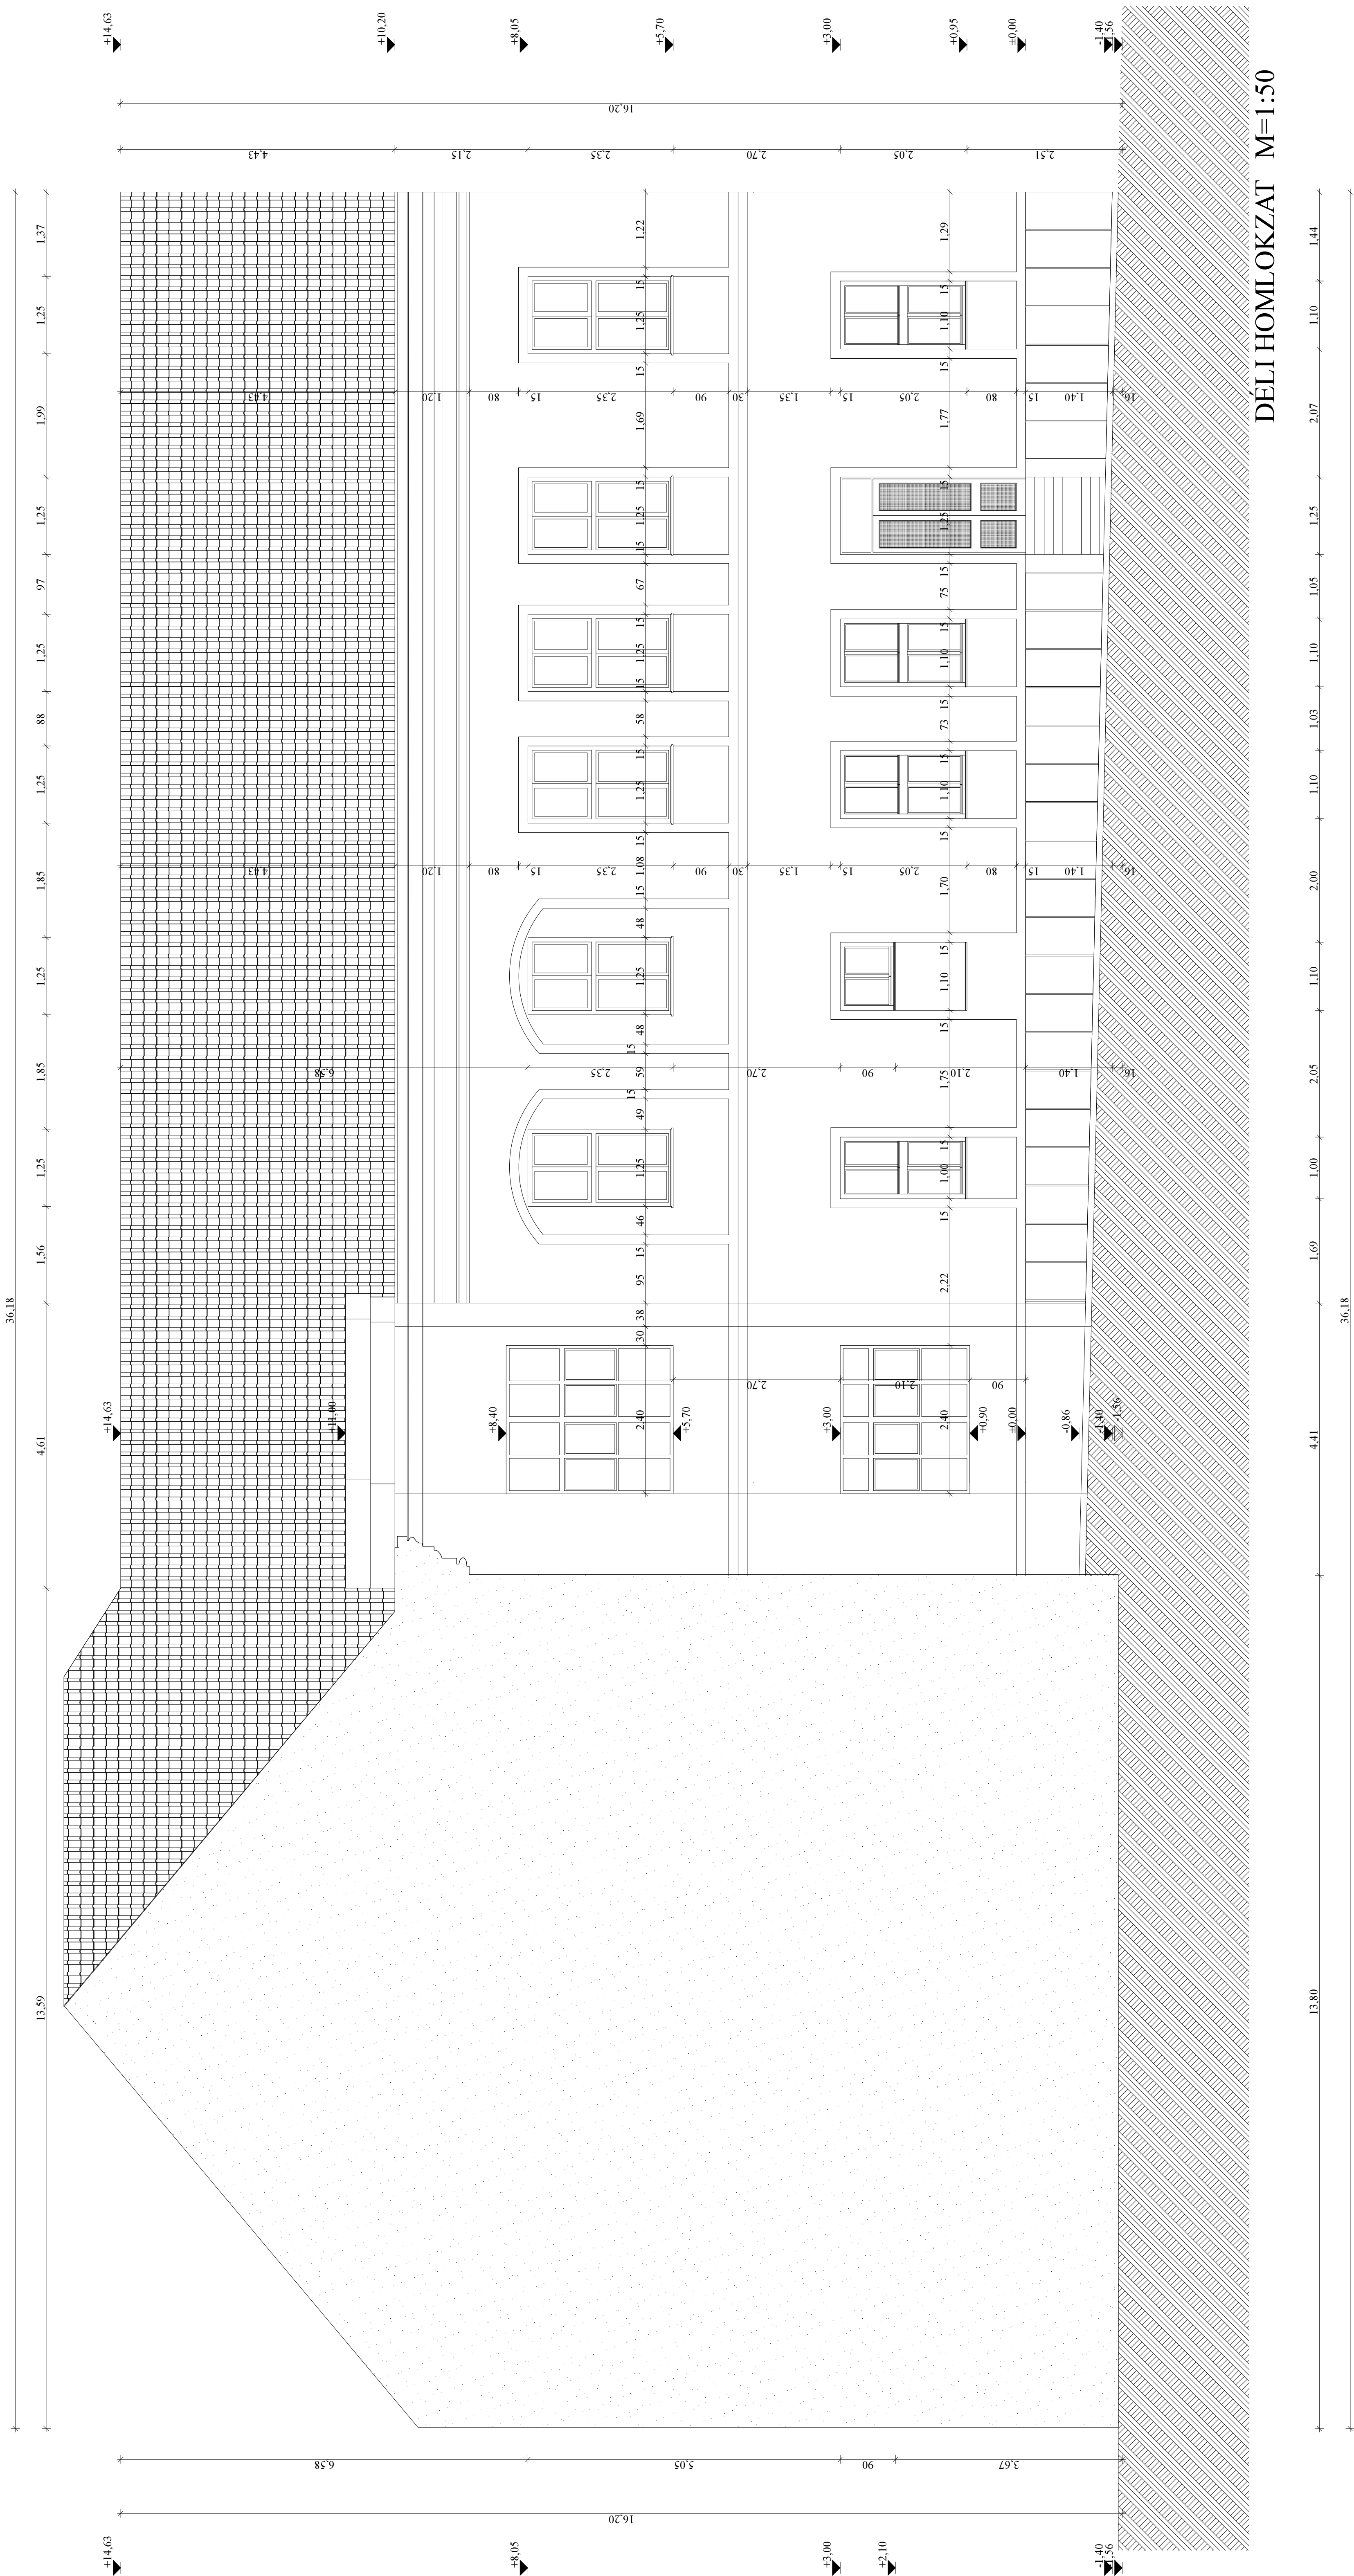

Anyagjelölés:

Tető helyzeti, ereszt és lefolyó csatorna meglévő megmaradó.
Homlokzat színezést lásd színterveken.
Jelen terv együtti kezelendő az ide vonatkozó szakági tervekkel, lásd műemléki szakértő !